


58 VIVIENDAS DE PROTECCIÓN OFICIAL

Entrada parking: Ronda dels Països Catalans 6 / Entrada Escalera 1: C/ Joanot Martorell 8.
Entrada Escalera 2: C/ Joanot Martorell 4. 08390.

SECTOR "LES BATERIES-TURÓ DEL SASTRE". MONTGAT

ESCALERA 1 PLANTA BAJA - PUERTA 2

	SUP. ÚTIL	INT / EXT
COCINA-ESTAR-COMEDOR	24.30 m²	int.
DORMITORIO 1	10.60 m²	int.
DORMITORIO 2	10.65 m²	int.
BAÑO 1	3.70 m²	int.
RECIBIDOR	3.40 m²	int.
TERRAZA	2.10 m²	ext.

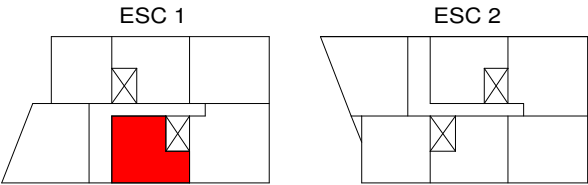

Superficie útil interior	52.65 m²
Superficie útil exterior	2.10 m²
Superficie construida interior	63.38 m²




58 VIVIENDAS DE PROTECCIÓN OFICIAL

Entrada parking: Ronda dels Països Catalans 6 / Entrada Escalera 1: C/ Joanot Martorell 8.
Entrada Escalera 2: C/ Joanot Martorell 4. 08390.

SECTOR "LES BATERIES-TURÓ DEL SASTRE". MONTGAT

ESCALERA 1 PLANTA BAJA - PUERTA 3

	SUP. ÚTIL	INT / EXT
COCINA-ESTAR-COMEDOR	25.50 m²	int.
DORMITORIO 1	10.65 m²	int.
DORMITORIO 2	7.60 m²	int.
DORMITORIO 3	7.50 m²	int.
BAÑO 1	3.15 m²	int.
BAÑO 2	4.25 m²	int.
RECIBIDOR	8.90 m²	int.
TERRAZA	2.00 m²	ext.

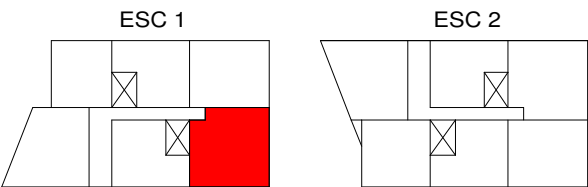

Superficie útil interior	67.55 m²
Superficie útil exterior	2.00 m²
Superficie construida interior	81.61 m²




58 VIVIENDAS DE PROTECCIÓN OFICIAL

Entrada parking: Ronda dels Països Catalans 6 / Entrada Escalera 1: C/ Joanot Martorell 8.
Entrada Escalera 2: C/ Joanot Martorell 4. 08390.

SECTOR "LES BATERIES-TURÓ DEL SASTRE". MONTGAT

ESCALERA 1 PLANTA BAJA - PUERTA 4

	SUP. ÚTIL	INT / EXT
COCINA-ESTAR-COMEDOR	28.90 m²	int.
DORMITORIO 1	10.70 m²	int.
DORMITORIO 2	9.15 m²	int.
BAÑO 1	3.50 m²	int.
RECIBIDOR	9.55 m²	int.
TERRAZA	1.70 m²	ext.

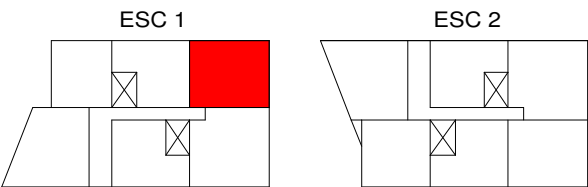

Superficie útil interior	61.80 m²
Superficie útil exterior	1.70 m²
Superficie construida interior	72.96 m²




58 VIVIENDAS DE PROTECCIÓN OFICIAL

Entrada parking: Ronda dels Països Catalans 6 / Entrada Escalera 1: C/ Joanot Martorell 8.
Entrada Escalera 2: C/ Joanot Martorell 4. 08390.


SECTOR "LES BATERIES-TURÓ DEL SASTRE". MONTGAT

ESCALERA 1 PLANTA BAJA - PUERTA 5 (ADAPTADO)

	SUP. ÚTIL	INT / EXT
DORMITORIO 2	10.40 m²	int.
COCINA-ESTAR-COMEDOR	23.70 m²	int.
DORMITORIO 1	10.95 m²	int.
BAÑO 1	3.70 m²	int.
RECIBIDOR	3.40 m²	int.
TERRAZA	1.80 m²	ext.

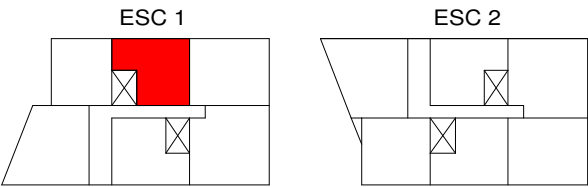

Superficie útil interior	52.15 m²
Superficie útil exterior	1.80 m²
Superficie construida interior	64.09 m²

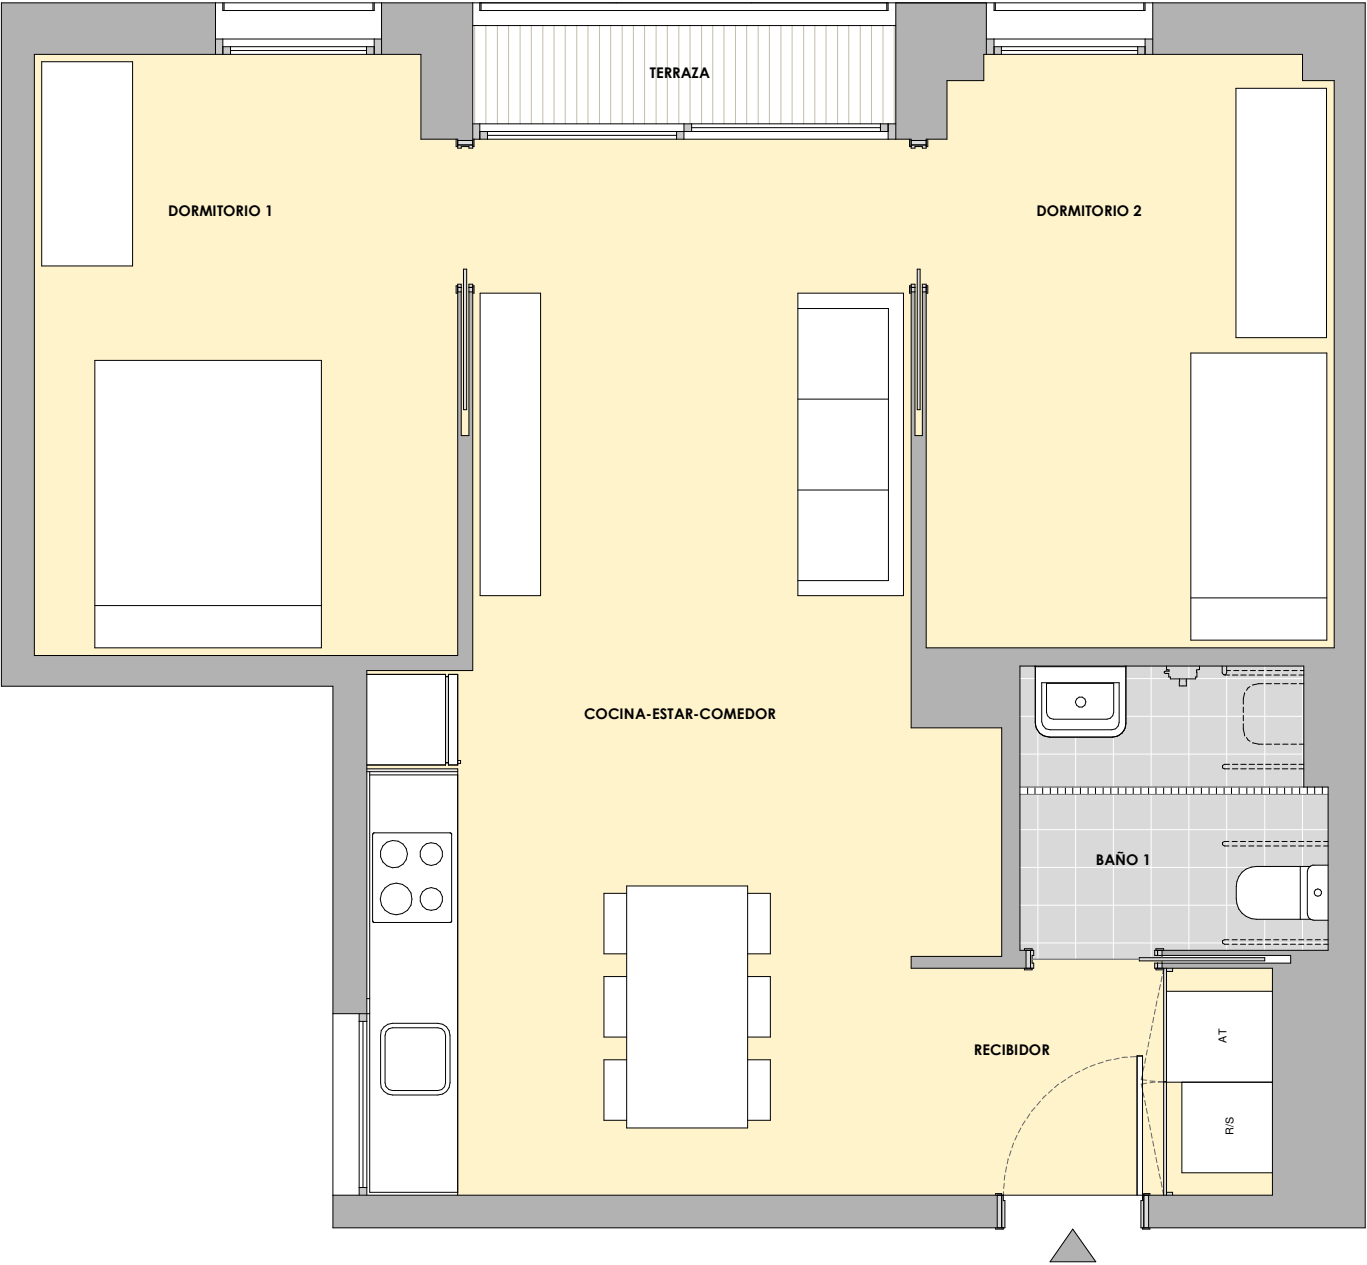


58 VIVIENDAS DE PROTECCIÓN OFICIAL

Entrada parking: Ronda dels Països Catalans 6 / Entrada Escalera 1: C/ Joanot Martorell 8.
Entrada Escalera 2: C/ Joanot Martorell 4. 08390.

SECTOR "LES BATERIES-TURÓ DEL SASTRE". MONTGAT

ESCALERA 1 PLANTA BAJA - PUERTA 1

	SUP. ÚTIL	INT / EXT
COCINA-ESTAR-COMEDOR	29.20 m²	int.
DORMITORIO 1	11.85 m²	int.
DORMITORIO 2	8.00 m²	int.
DORMITORIO 3	6.75 m²	int.
BAÑO 1	3.20 m²	int.
BAÑO 2	4.00 m²	int.
DISTRIBUIDOR	7.25 m²	int.
TERRAZA	2.00 m²	ext.

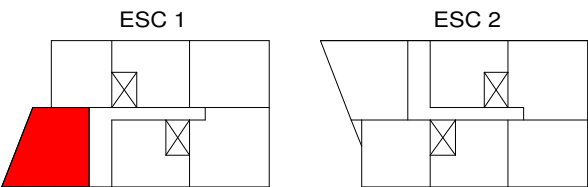

Superficie útil interior	70.25 m²
Superficie útil exterior	2.00 m²
Superficie construida interior	85.39 m²




58 VIVIENDAS DE PROTECCIÓN OFICIAL

Entrada parking: Ronda dels Països Catalans 6 / Entrada Escalera 1: C/ Joanot Martorell 8.
Entrada Escalera 2: C/ Joanot Martorell 4. 08390.


SECTOR "LES BATERIES-TURÓ DEL SASTRE". MONTGAT

ESCALERA 1 PLANTAS TIPO - PUERTA 1

	SUP. ÚTIL	INT / EXT
COCINA-ESTAR-COMEDOR	24.35 m²	int.
DORMITORIO 1	10.60 m²	int.
DORMITORIO 2	10.70 m²	int.
BAÑO 1	4.00 m²	int.
RECIBIDOR	3.70 m²	int.
BALCÓN	9.90 m²	ext.

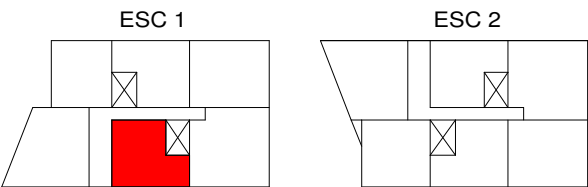

Superficie útil interior	53.35 m²
Superficie útil exterior	9.90 m²
Superficie construida interior	64.14 m²

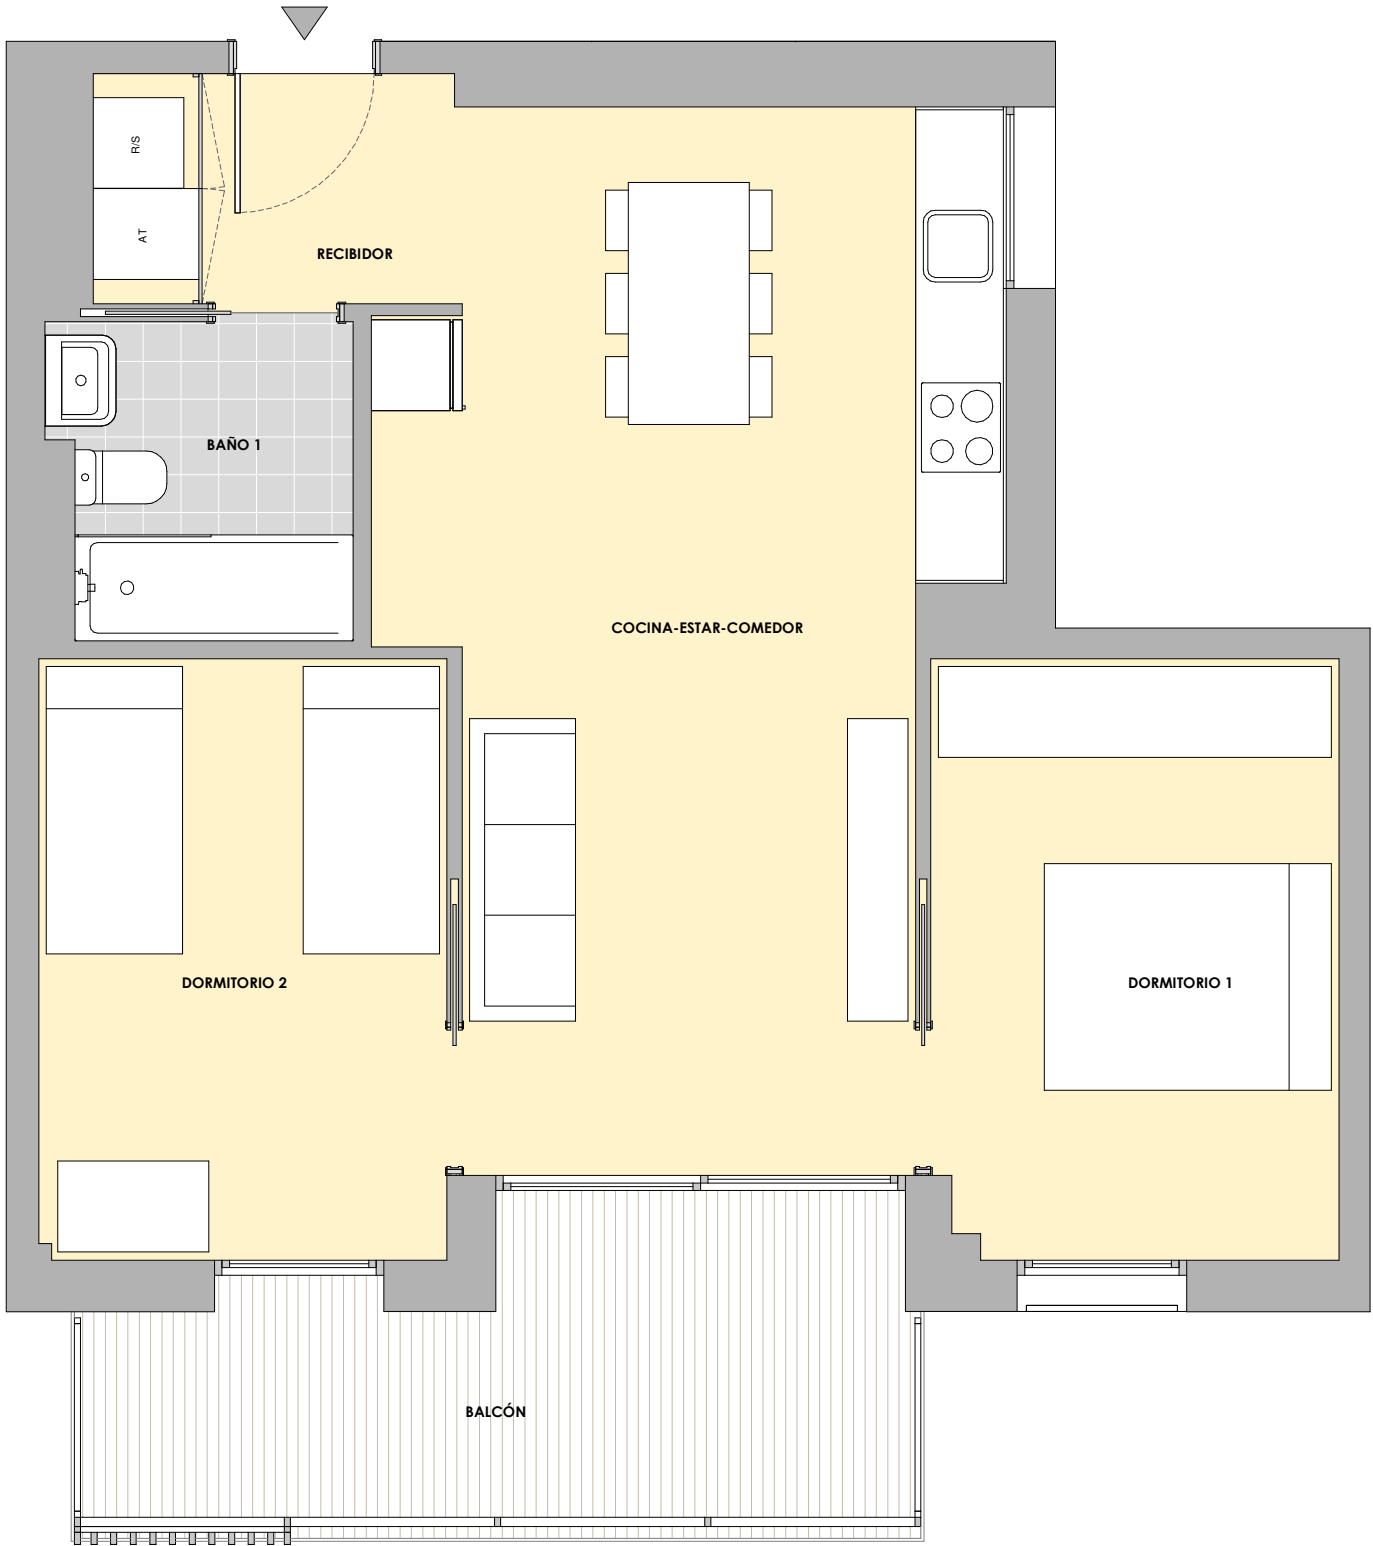


58 VIVIENDAS DE PROTECCIÓN OFICIAL

Entrada parking: Ronda dels Països Catalans 6 / Entrada Escalera 1: C/ Joanot Martorell 8.
Entrada Escalera 2: C/ Joanot Martorell 4. 08390.

SECTOR "LES BATERIES-TURÓ DEL SASTRE". MONTGAT

ESCALERA 1 PLANTAS TIPO - PUERTA 2

	SUP. ÚTIL	INT / EXT
COCINA-ESTAR-COMEDOR	25.55 m²	int.
DORMITORIO 1	10.65 m²	int.
DORMITORIO 2	7.65 m²	int.
DORMITORIO 3	7.50 m²	int.
BAÑO 1	3.05 m²	int.
BAÑO 2	4.25 m²	int.
RECIBIDOR	8.95 m²	int.
BALCÓN	9.85 m²	ext.

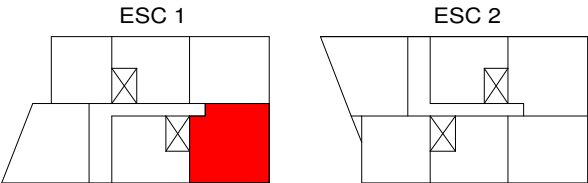

Superficie útil interior	67.60 m²
Superficie útil exterior	9.85 m²
Superficie construida interior	81.57 m²




58 VIVIENDAS DE PROTECCIÓN OFICIAL

Entrada parking: Ronda dels Països Catalans 6 / Entrada Escalera 1: C/ Joanot Martorell 8.
Entrada Escalera 2: C/ Joanot Martorell 4. 08390.

SECTOR "LES BATERIES-TURÓ DEL SASTRE". MONTGAT

ESCALERA 1 PLANTAS TIPO - PUERTA 3

	SUP. ÚTIL	INT / EXT
BAÑO 1	3.50 m²	int.
COCINA-ESTAR-COMEDOR	28.90 m²	int.
DORMITORIO 1	10.70 m²	int.
DORMITORIO 2	9.20 m²	int.
RECIBIDOR	9.55 m²	int.
BALCÓN	9.90 m²	ext.

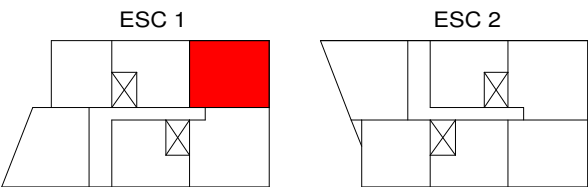

Superficie útil interior	61.85 m²
Superficie útil exterior	9.90 m²
Superficie construida interior	72.98 m²




58 VIVIENDAS DE PROTECCIÓN OFICIAL

Entrada parking: Ronda dels Països Catalans 6 / Entrada Escalera 1: C/ Joanot Martorell 8.
Entrada Escalera 2: C/ Joanot Martorell 4. 08390.


SECTOR "LES BATERIES-TURÓ DEL SASTRE". MONTGAT

ESCALERA 1 PLANTAS TIPO - PUERTA 4

	SUP. ÚTIL	INT / EXT
COCINA-ESTAR-COMEDOR	24.10 m²	int.
DORMITORIO 1	10.65 m²	int.
DORMITORIO 2	10.55 m²	int.
BAÑO 1	4.15 m²	int.
RECIBIDOR	3.50 m²	int.
BALCÓN	10.00 m²	ext.

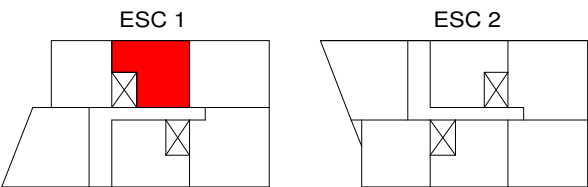

Superficie útil interior	52.95 m²
Superficie útil exterior	10.00 m²
Superficie construida interior	64.07 m²

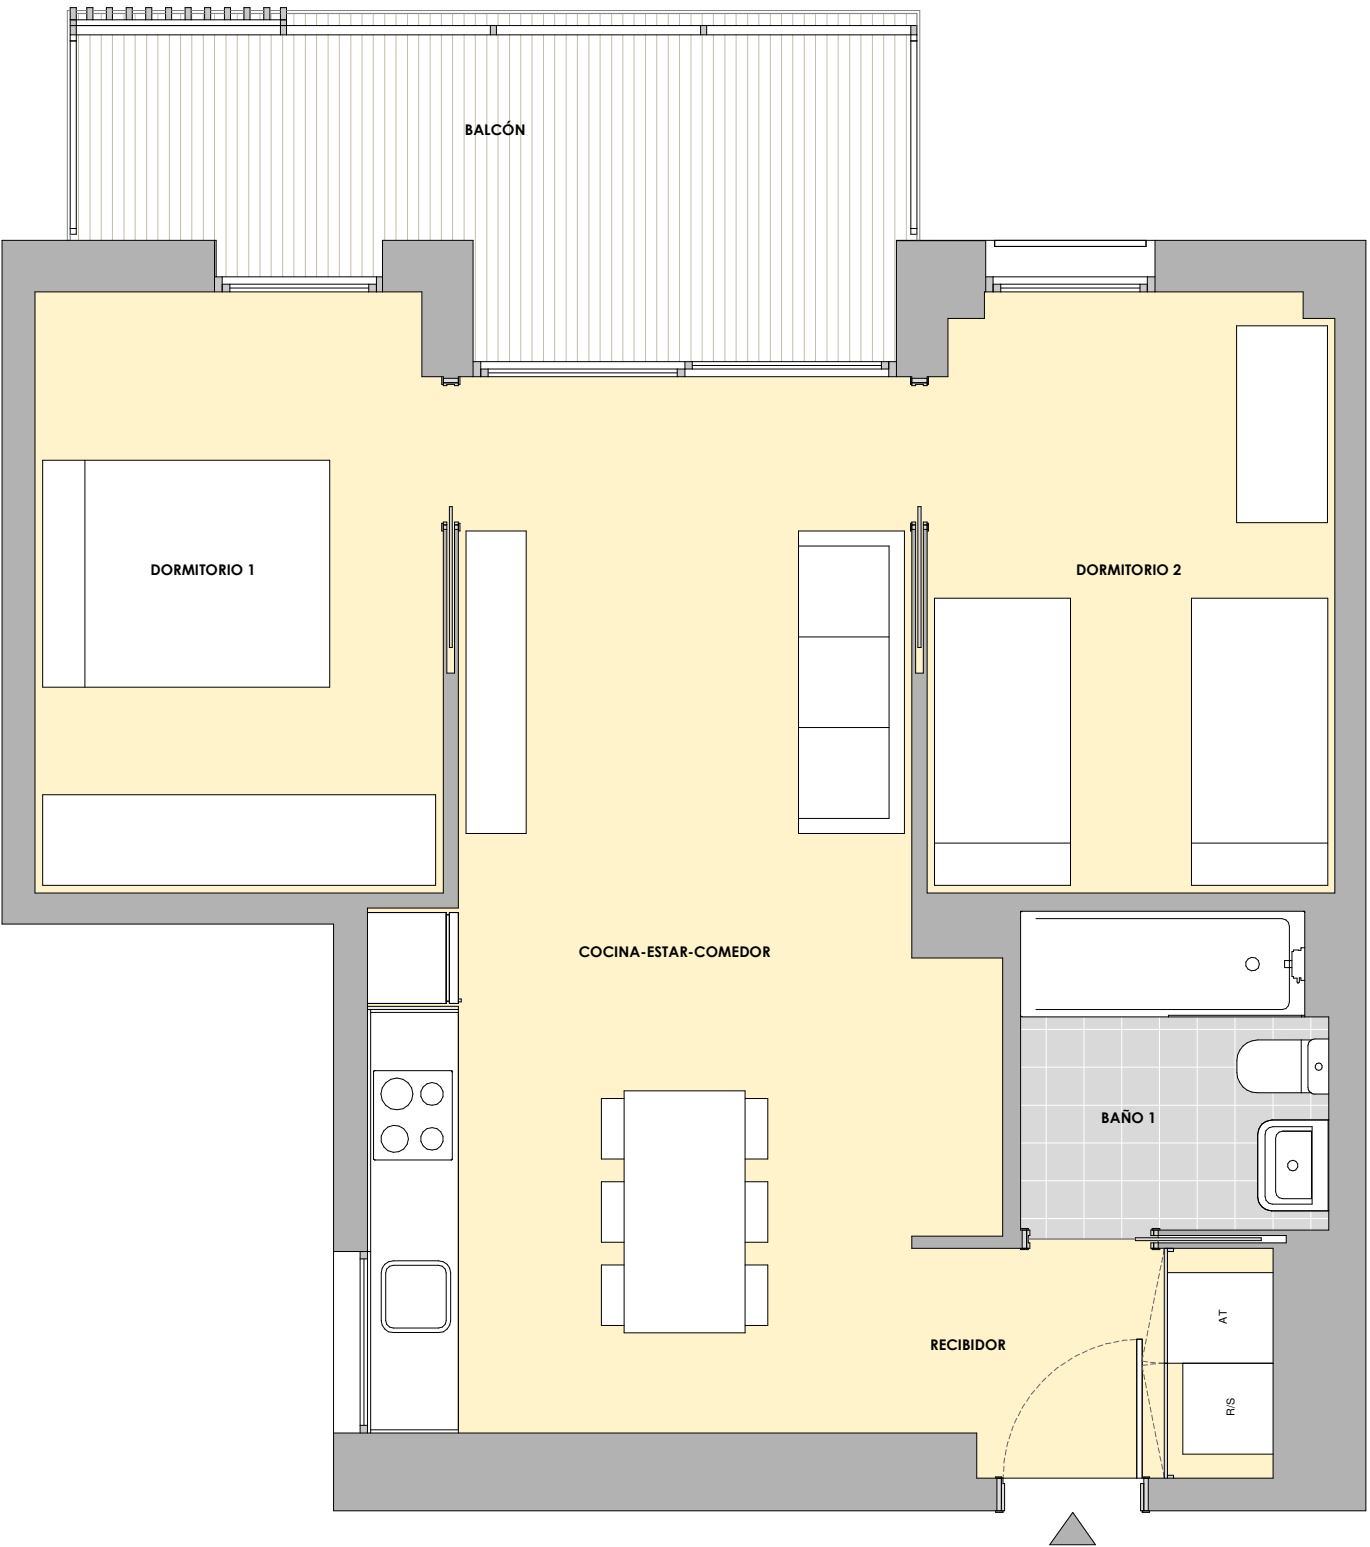


58 VIVIENDAS DE PROTECCIÓN OFICIAL

Entrada parking: Ronda dels Països Catalans 6 / Entrada Escalera 1: C/ Joanot Martorell 8.
Entrada Escalera 2: C/ Joanot Martorell 4. 08390.

SECTOR "LES BATERIES-TURÓ DEL SASTRE". MONTGAT

ESCALERA 1 PLANTAS TIPO - PUERTA 5

	SUP. ÚTIL	INT / EXT
COCINA-ESTAR-COMEDOR	28.85 m²	int.
DORMITORIO 1	10.65 m²	int.
DORMITORIO 2	9.15 m²	int.
BAÑO 1	3.35 m²	int.
RECIBIDOR	9.15 m²	int.
BALCÓN	9.90 m²	ext.

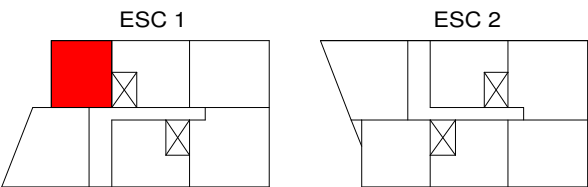

Superficie útil interior	61.15 m²
Superficie útil exterior	9.90 m²
Superficie construida interior	73.44 m²




58 VIVIENDAS DE PROTECCIÓN OFICIAL

Entrada parking: Ronda dels Països Catalans 6 / Entrada Escalera 1: C/ Joanot Martorell 8.
Entrada Escalera 2: C/ Joanot Martorell 4. 08390.

SECTOR "LES BATERIES-TURÓ DEL SASTRE". MONTGAT

ESCALERA 1
PLANTAS TIPO - PUERTA 6

	SUP. ÚTIL	INT / EXT
COCINA-ESTAR-COMEDOR	29.20 m²	int.
DORMITORIO 1	11.75 m²	int.
DORMITORIO 2	8.00 m²	int.
DORMITORIO 3	6.75 m²	int.
BAÑO 1	3.20 m²	int.
BAÑO 2	4.00 m²	int.
DISTRIBUIDOR	7.25 m²	int.
BALCÓN	9.95 m²	ext.

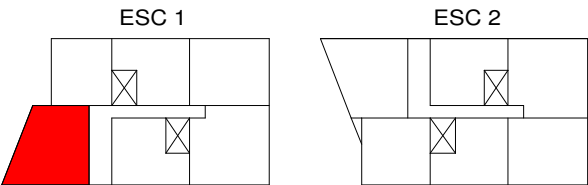

Superficie útil interior	70.15 m²
Superficie útil exterior	9.95 m²
Superficie construida interior	84.34 m²




58 VIVIENDAS DE PROTECCIÓN OFICIAL

Entrada parking: Ronda dels Països Catalans 6 / Entrada Escalera 1: C/ Joanot Martorell 8.
Entrada Escalera 2: C/ Joanot Martorell 4. 08390.

SECTOR "LES BATERIES-TURÓ DEL SASTRE". MONTGAT

ESCALERA 2 PLANTA BAJA - PUERTA 5 (ADAPTADO)

	SUP. ÚTIL	INT / EXT
COCINA-ESTAR-COMEDOR	23.85 m²	int.
DORMITORIO 1	10.90 m²	int.
DORMITORIO 2	10.65 m²	int.
BAÑO 1	3.70 m²	int.
RECIBIDOR	3.55 m²	int.
TERRAZA	2.10 m²	ext.

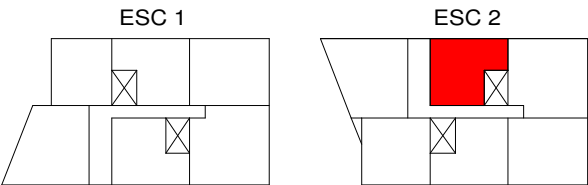

Superficie útil interior	52.65 m²
Superficie útil exterior	2.10 m²
Superficie construida interior	64.31 m²




58 VIVIENDAS DE PROTECCIÓN OFICIAL

Entrada parking: Ronda dels Països Catalans 6 / Entrada Escalera 1: C/ Joanot Martorell 8.
Entrada Escalera 2: C/ Joanot Martorell 4. 08390.


SECTOR "LES BATERIES-TURÓ DEL SASTRE". MONTGAT

ESCALERA 2 PLANTA BAJA - PUERTA 4

	SUP. ÚTIL	INT / EXT
COCINA-ESTAR-COMEDOR	27.05 m²	int.
DORMITORIO 1	10.20 m²	int.
DORMITORIO 2	6.30 m²	int.
DORMITORIO 3	8.00 m²	int.
BAÑO 1	3.05 m²	
BAÑO 2	3.85 m²	int.
RECIBIDOR	9.45 m²	int.
TERRAZA	2.30 m²	ext.

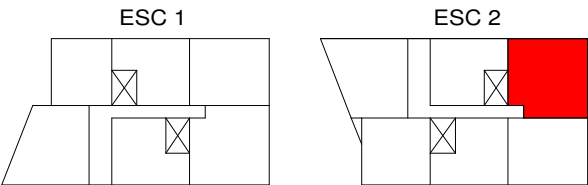

Superficie útil interior	67.90 m²
Superficie útil exterior	2.30 m²
Superficie construida interior	81.83 m²

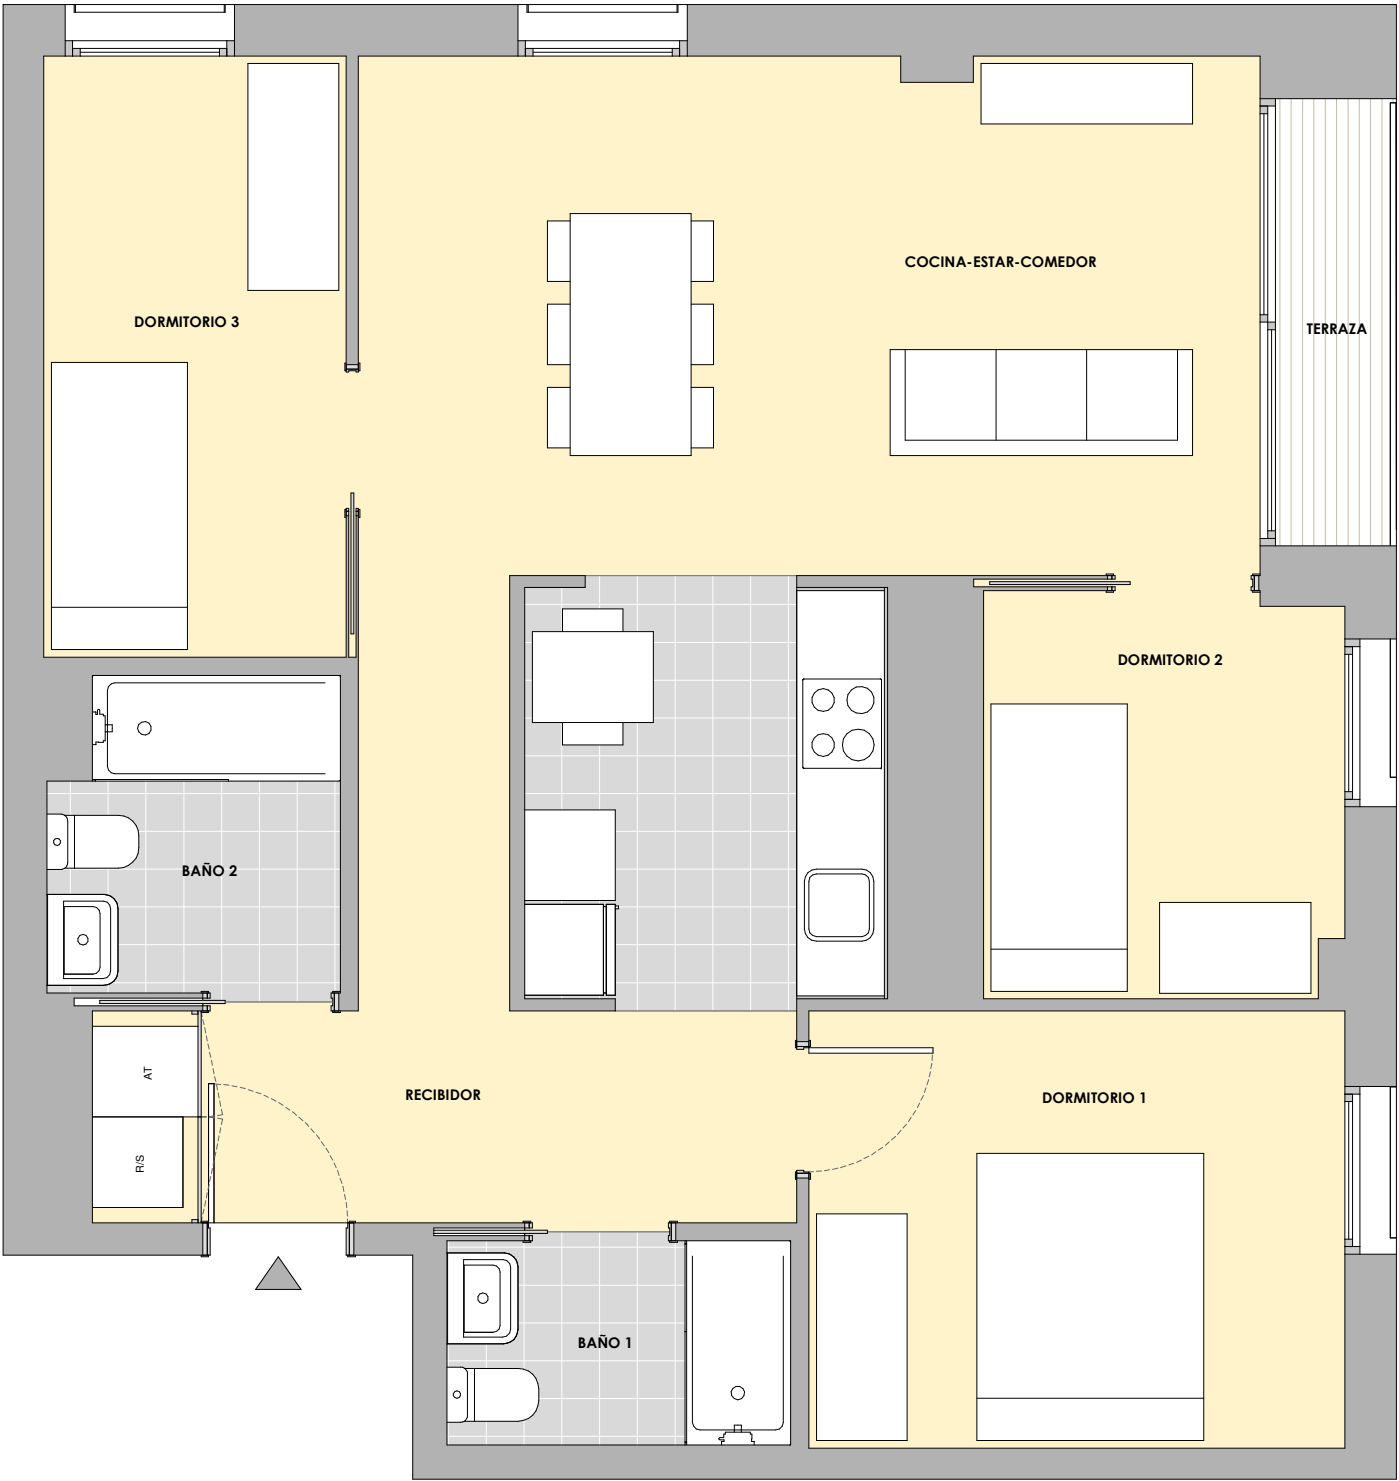


58 VIVIENDAS DE PROTECCIÓN OFICIAL

Entrada parking: Ronda dels Països Catalans 6 / Entrada Escalera 1: C/ Joanot Martorell 8.
Entrada Escalera 2: C/ Joanot Martorell 4. 08390.

SECTOR "LES BATERIES-TURÓ DEL SASTRE". MONTGAT

ESCALERA 2 PLANTA BAJA - PUERTA 3

	SUP. ÚTIL	INT / EXT
COCINA-ESTAR-COMEDOR	28.85 m²	int.
DORMITORIO 1	10.65 m²	int.
DORMITORIO 2	9.20 m²	int.
BAÑO 1	3.30 m²	int.
RECIBIDOR	9.45 m²	int.
TERRAZA	2.00 m²	ext.

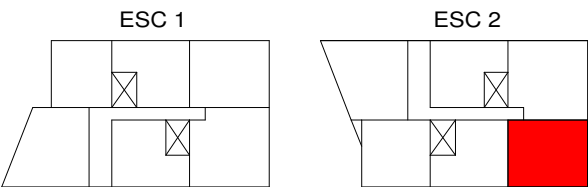

Superficie útil interior	61.45 m²
Superficie útil exterior	2.00 m²
Superficie construida interior	72.94 m²




58 VIVIENDAS DE PROTECCIÓN OFICIAL

Entrada parking: Ronda dels Països Catalans 6 / Entrada Escalera 1: C/ Joanot Martorell 8.
Entrada Escalera 2: C/ Joanot Martorell 4. 08390.

SECTOR "LES BATERIES-TURÓ DEL SASTRE". MONTGAT

ESCALERA 2 PLANTA BAJA - PUERTA 2

	SUP. ÚTIL	INT / EXT
COCINA-ESTAR-COMEDOR	24.10 m²	int.
DORMITORIO 1	10.55 m²	int.
DORMITORIO 2	10.65 m²	int.
BAÑO 1	4.30 m²	int.
RECIBIDOR	3.55 m²	int.
TERRAZA	2.10 m²	ext.

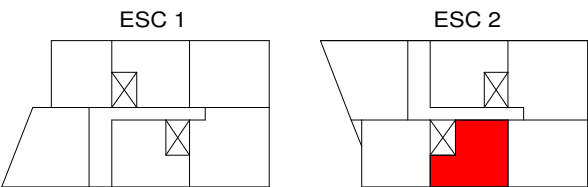

Superficie útil interior	53.15 m²
Superficie útil exterior	2.10 m²
Superficie construida interior	64.08 m²





58 VIVIENDAS DE PROTECCIÓN OFICIAL

Entrada parking: Ronda dels Països Catalans 6 / Entrada Escalera 1: C/ Joanot Martorell 8.
Entrada Escalera 2: C/ Joanot Martorell 4. 08390.

SECTOR "LES BATERIES-TURÓ DEL SASTRE". MONTGAT

ESCALERA 2 PLANTA BAJA - PUERTA 1

	SUP. ÚTIL	INT / EXT
COCINA-ESTAR-COMEDOR	28.65 m²	int.
DORMITORIO 1	10.70 m²	int.
DORMITORIO 2	9.15 m²	int.
BAÑO 1	3.30 m²	int.
RECIBIDOR	9.15 m²	int.
TERRAZA	2.00 m²	ext.

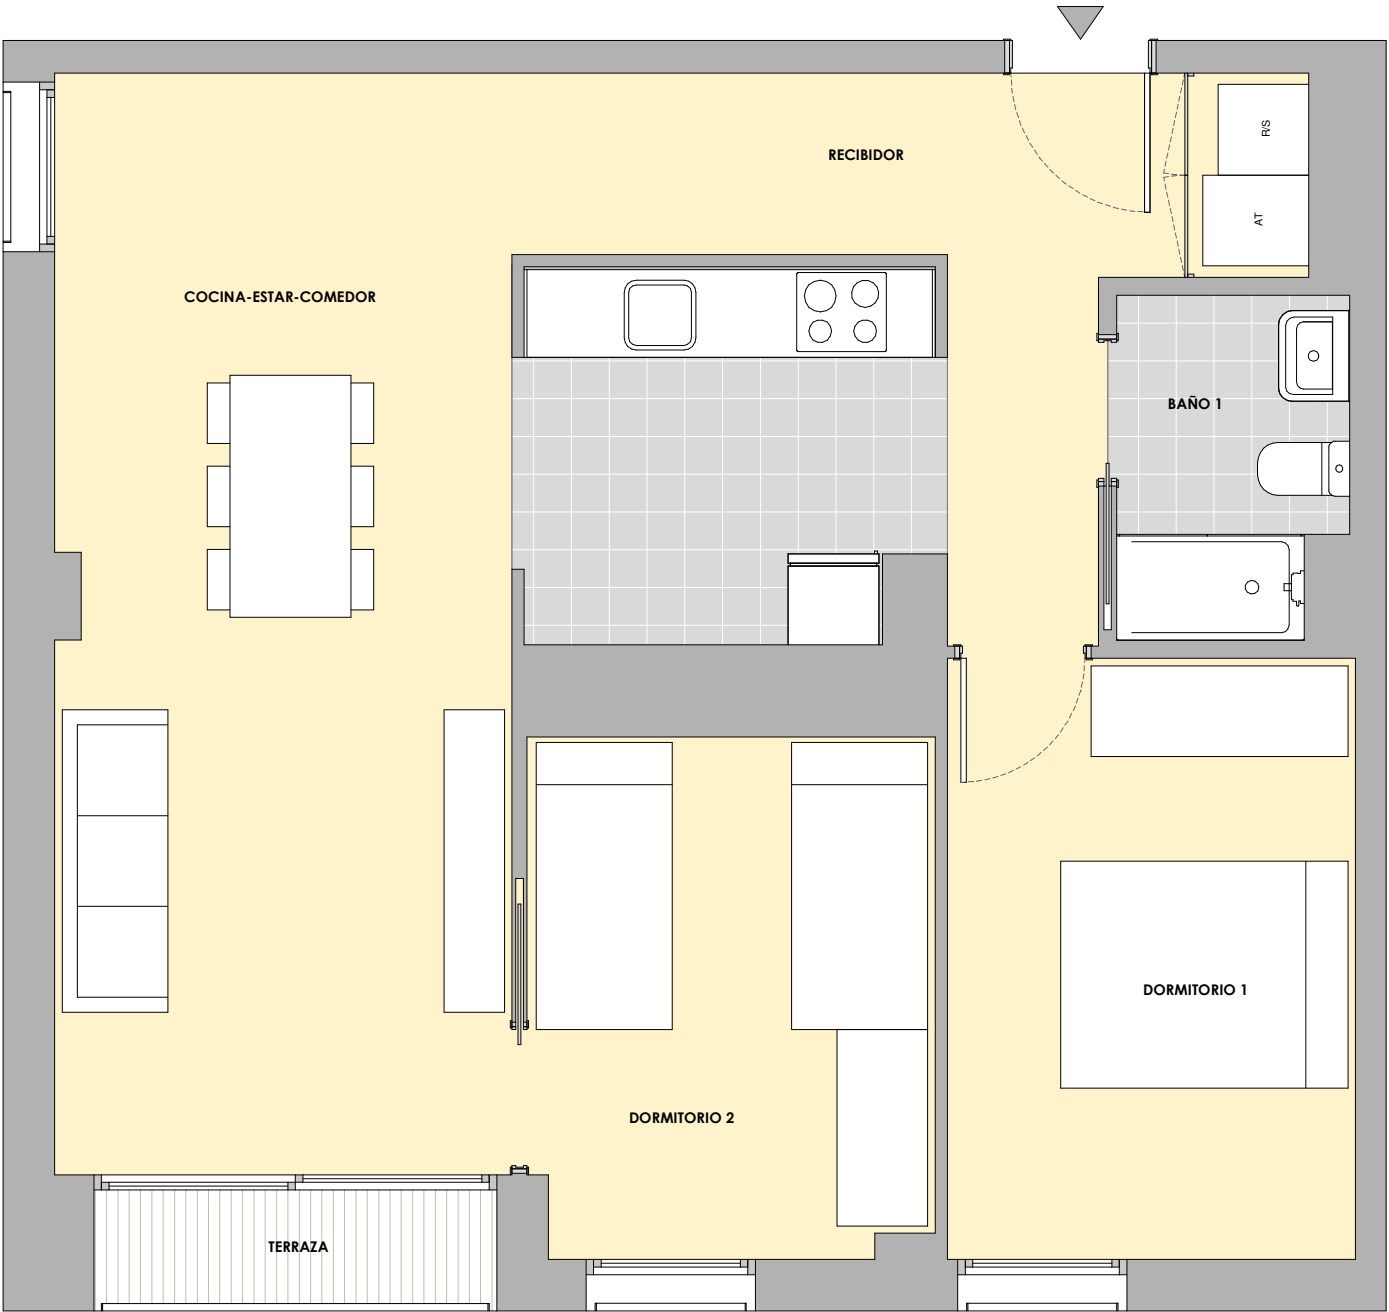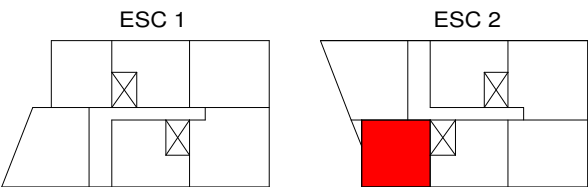

Superficie útil interior	60.95 m²
Superficie útil exterior	2.00 m²
Superficie construida interior	73.36 m²




58 VIVIENDAS DE PROTECCIÓN OFICIAL

Entrada parking: Ronda dels Països Catalans 6 / Entrada Escalera 1: C/ Joanot Martorell 8.
Entrada Escalera 2: C/ Joanot Martorell 4. 08390.

SECTOR "LES BATERIES-TURÓ DEL SASTRE". MONTGAT

ESCALERA 2 PLANTAS TIPO - PUERTA 6

	SUP. ÚTIL	INT / EXT
COCINA-ESTAR-COMEDOR	24.35 m²	int.
DORMITORIO 1	10.55 m²	int.
DORMITORIO 2	10.65 m²	int.
BAÑO 1	4.15 m²	int.
RECIBIDOR	3.60 m²	int.
BALCÓN	10.00 m²	ext.

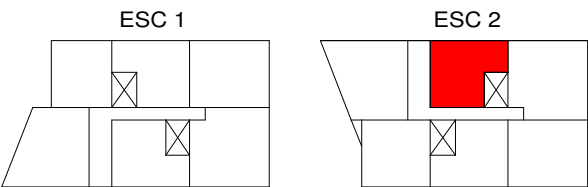

Superficie útil interior	53.30 m²
Superficie útil exterior	10.00 m²
Superficie construida interior	64.13 m²




58 VIVIENDAS DE PROTECCIÓN OFICIAL

Entrada parking: Ronda dels Països Catalans 6 / Entrada Escalera 1: C/ Joanot Martorell 8.
Entrada Escalera 2: C/ Joanot Martorell 4. 08390.

SECTOR "LES BATERIES-TURÓ DEL SASTRE". MONTGAT

ESCALERA 2
PLANTAS TIPO - PUERTA 5

	SUP. ÚTIL	INT / EXT
COCINA-ESTAR-COMEDOR	27.05 m²	int.
DORMITORIO 1	10.20 m²	int.
DORMITORIO 2	6.30 m²	int.
DORMITORIO 3	8.00 m²	int.
BAÑO 1	3.05 m²	int.
BAÑO 2	3.90 m²	int.
RECIBIDOR	9.45 m²	int.
BALCÓN	10.60 m²	ext.

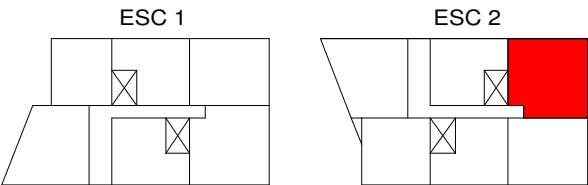

Superficie útil interior	67.95 m²
Superficie útil exterior	10.60 m²
Superficie construida interior	81.97 m²




58 VIVIENDAS DE PROTECCIÓN OFICIAL

Entrada parking: Ronda dels Països Catalans 6 / Entrada Escalera 1: C/ Joanot Martorell 8.
Entrada Escalera 2: C/ Joanot Martorell 4. 08390.

SECTOR "LES BATERIES-TURÓ DEL SASTRE". MONTGAT

ESCALERA 2 PLANTAS TIPO - PUERTA 4

	SUP. ÚTIL	INT / EXT
COCINA-ESTAR-COMEDOR	28.90 m²	int.
DORMITORIO 1	10.65 m²	int.
DORMITORIO 2	9.20 m²	int.
BAÑO 1	3.30 m²	int.
RECIBIDOR	9.45 m²	int.
BALCÓN	9.90 m²	ext.

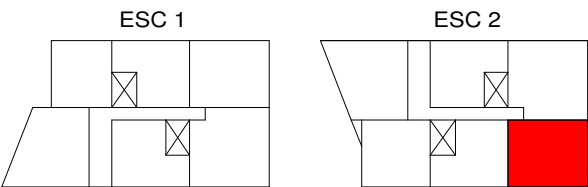

Superficie útil interior	61.50 m²
Superficie útil exterior	9.90 m²
Superficie construida interior	72.98 m²




58 VIVIENDAS DE PROTECCIÓN OFICIAL

Entrada parking: Ronda dels Països Catalans 6 / Entrada Escalera 1: C/ Joanot Martorell 8.
Entrada Escalera 2: C/ Joanot Martorell 4. 08390.

SECTOR "LES BATERIES-TURÓ DEL SASTRE". MONTGAT

ESCALERA 2
PLANTAS TIPO - PUERTA 3

	SUP. ÚTIL	INT / EXT
COCINA-ESTAR-COMEDOR	24.10 m²	int.
DORMITORIO 1	10.55 m²	int.
DORMITORIO 2	10.65 m²	int.
BAÑO 1	4.30 m²	int.
RECIBIDOR	3.55 m²	int.
BALCÓN	10.00 m²	ext.

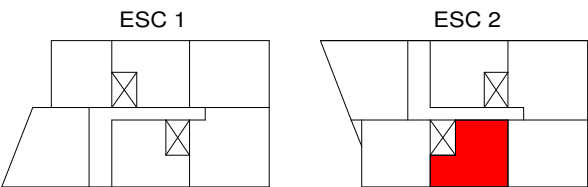

Superficie útil interior	53.15 m²
Superficie útil exterior	10.00 m²
Superficie construida interior	64.08 m²




58 VIVIENDAS DE PROTECCIÓN OFICIAL

Entrada parking: Ronda dels Països Catalans 6 / Entrada Escalera 1: C/ Joanot Martorell 8.
Entrada Escalera 2: C/ Joanot Martorell 4. 08390.

SECTOR "LES BATERIES-TURÓ DEL SASTRE". MONTGAT

ESCALERA 2 PLANTAS TIPO - PUERTA 2

	SUP. ÚTIL	INT / EXT
COCINA-ESTAR-COMEDOR	28.65 m²	int.
DORMITORIO 1	10.70 m²	int.
DORMITORIO 2	9.15 m²	int.
BAÑO 1	3.30 m²	int.
RECIBIDOR	9.15 m²	int.
BALCÓN	9.90 m²	ext.

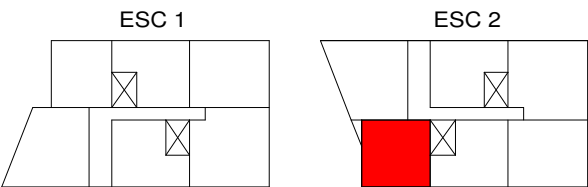

Superficie útil interior	60.95 m²
Superficie útil exterior	9.90 m²
Superficie construida interior	73.44 m²



Habitatge
Metròpolis
Barcelona




58 VIVIENDAS DE PROTECCIÓN OFICIAL

Entrada parking: Ronda dels Països Catalans 6 / Entrada Escalera 1: C/ Joanot Martorell 8.
Entrada Escalera 2: C/ Joanot Martorell 4. 08390.

SECTOR "LES BATERIES-TURÓ DEL SASTRE". MONTGAT

ESCALERA 2 PLANTAS TIPO - PUERTA 1

	SUP. ÚTIL	INT / EXT
COCINA-ESTAR-COMEDOR	29.20 m²	int.
DORMITORIO 1	11.75 m²	int.
DORMITORIO 2	8.00 m²	int.
DORMITORIO 3	6.75 m²	int.
BAÑO 1	3.15 m²	int.
BAÑO 2	3.95 m²	int.
DISTRIBUIDOR	7.20 m²	int.
BALCÓN	9.90 m²	ext.

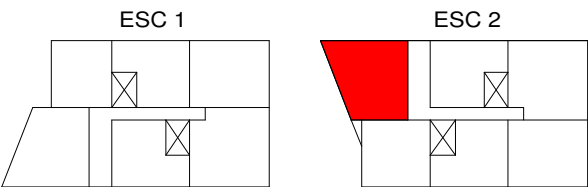

Superficie útil interior	70.00 m²
Superficie útil exterior	9.90 m²
Superficie construida interior	84.37 m²



58 VIVIENDAS DE PROTECCIÓN OFICIAL

Entrada parking: Ronda dels Països Catalans 6 / Entrada Escalera 1: C/ Joanot Martorell 8.
Entrada Escalera 2: C/ Joanot Martorell 4. 08390.

SECTOR "LES BATERIES-TURÓ DEL SASTRE". MONTGAT



Habitatge
Metròpolis
Barcelona

NOVIEMBRE 2025
0 4 10 m
esc A3: 1/200 esc A1: 1/100



El presente plano no es definitivo, ya que ha sido elaborado conforme al Proyecto Ejecución del Edificio y, por tanto, Neinor Homes se reserva la facultad de incluir las modificaciones necesarias por exigencias técnicas y/o jurídicas u ordenadas por cualesquiera administraciones u organismos públicos, ajustándolo en todo caso a la Documentación Final de Obra. Los elementos accesorios (por ejemplo, el mobiliario, incluido el de la cocina), son meramente ilustrativos. Los giros de puertas y la distribución de aparatos sanitarios no son vinculantes. Las superficies expresadas son aproximadas, pudiendo experimentar modificaciones por razones de índole técnicas y/o legal en el desarrollo de la ejecución de las obras.


58 VIVIENDAS DE PROTECCIÓN OFICIAL

Entrada parking: Ronda dels Països Catalans 6 / Entrada Escalera 1: C/ Joanot Martorell 8.
Entrada Escalera 2: C/ Joanot Martorell 4. 08390.

SECTOR "LES BATERIES-TURÓ DEL SASTRE". MONTGAT



Habitatge
Metròpolis
Barcelona

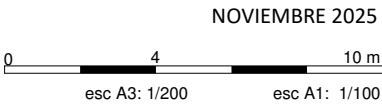


El presente plano no es definitivo, ya que ha sido elaborado conforme al Proyecto Ejecución del Edificio y, por tanto, Neinor Homes se reserva la facultad de incluir las modificaciones necesarias por exigencias técnicas y/o jurídicas u ordenadas por cualesquiera administraciones u organismos públicos, ajustándolo en todo caso a la Documentación Final de Obra. Los elementos accesorios (por ejemplo, el mobiliario, incluido el de la cocina), son meramente ilustrativos. Los giros de puertas y la distribución de aparatos sanitarios no son vinculantes. Las superficies expresadas son aproximadas, pudiendo experimentar modificaciones por razones de índole técnicas y/o legal en el desarrollo de la ejecución de las obras.

58 VIVIENDAS DE PROTECCIÓN OFICIAL

Entrada parking: Ronda dels Països Catalans 6 / Entrada Escalera 1: C/ Joanot Martorell 8.
Entrada Escalera 2: C/ Joanot Martorell 4. 08390.

SECTOR "LES BATERIES-TURÓ DEL SASTRE". MONTGAT

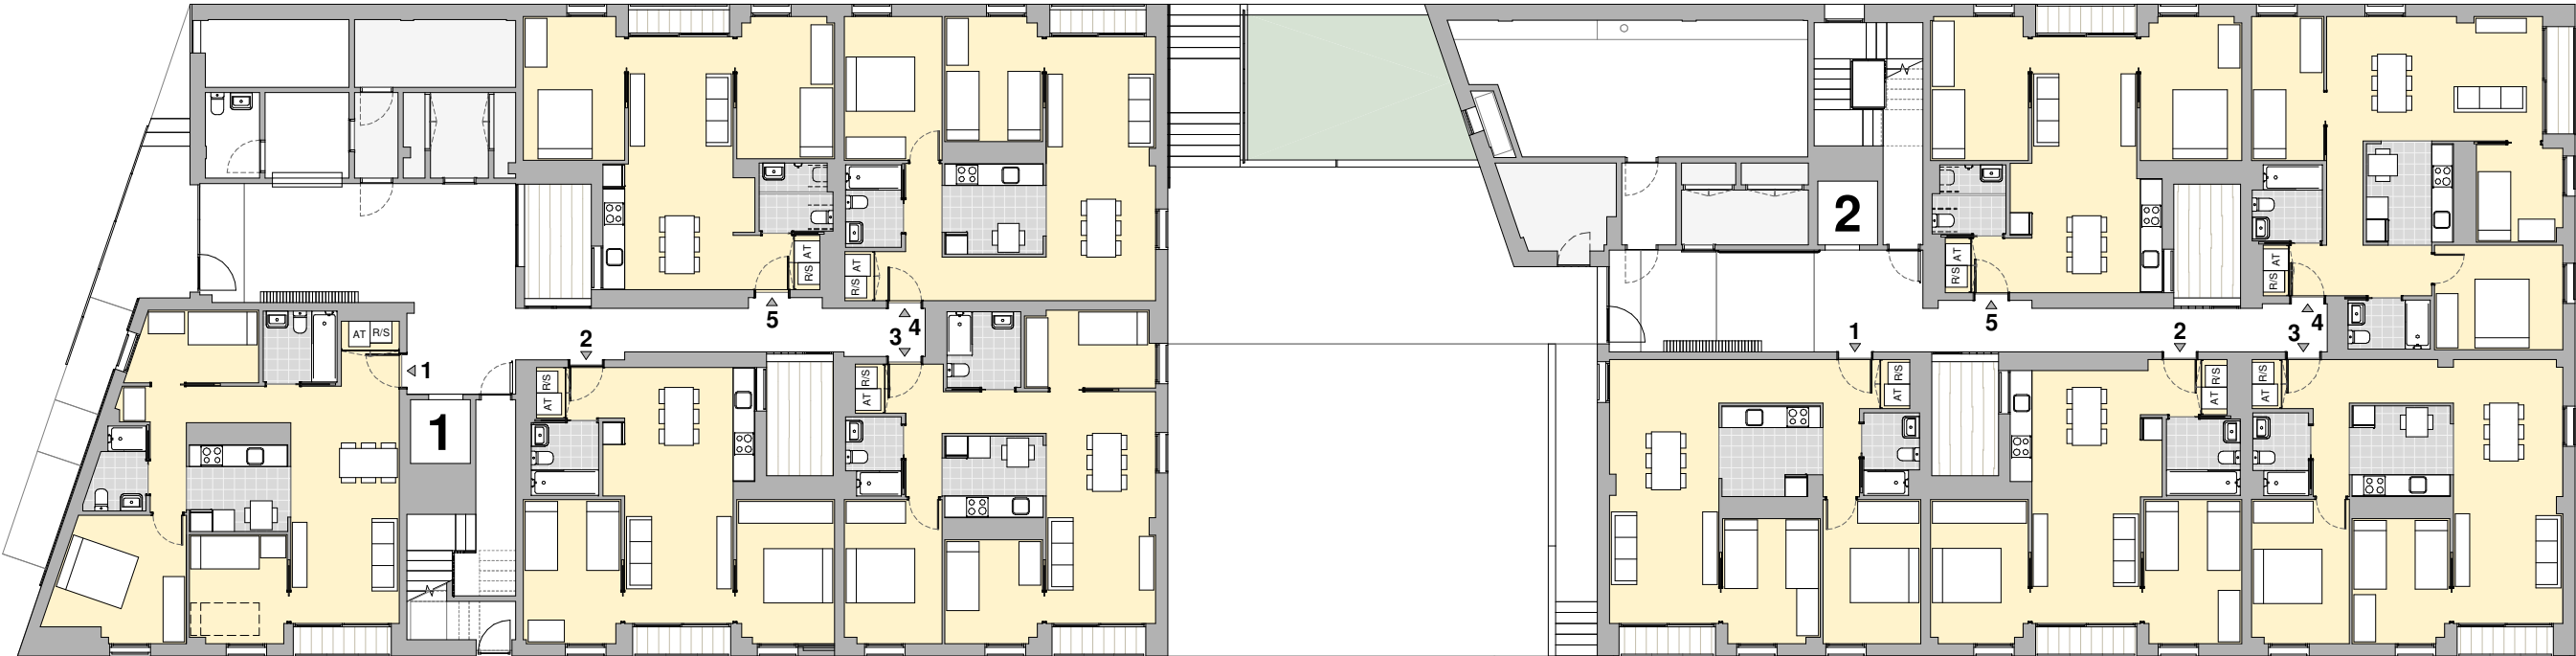

58 VIVIENDAS DE PROTECCIÓN OFICIAL


Entrada parking: Ronda dels Països Catalans 6 / Entrada Escalera 1: C/ Joanot Martorell 8.
Entrada Escalera 2: C/ Joanot Martorell 4. 08390.

SECTOR "LES BATERIES-TURÓ DEL SASTRE". MONTGAT



Habitatge
Metròpolis
Barcelona

NOVIEMBRE 2025

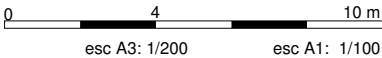

El presente plano no es definitivo, ya que ha sido elaborado conforme al Proyecto Ejecución del Edificio y, por tanto, Neinor Homes se reserva la facultad de incluir las modificaciones necesarias por exigencias técnicas y/o jurídicas u ordenadas por cualesquiera administraciones u organismos públicos, ajustándolo en todo caso a la Documentación Final de Obra. Los elementos accesorios (por ejemplo, el mobiliario, incluido el de la cocina), son meramente ilustrativos. Los giros de puertas y la distribución de aparatos sanitarios no son vinculantes. Las superficies expresadas son aproximadas, pudiendo experimentar modificaciones por razones de índole técnicas y/o legal en el desarrollo de la ejecución de las obras.


58 VIVIENDAS DE PROTECCIÓN OFICIAL

Entrada parking: Ronda dels Països Catalans 6 / Entrada Escalera 1: C/ Joanot Martorell 8.
Entrada Escalera 2: C/ Joanot Martorell 4. 08390.

SECTOR "LES BATERIES-TURÓ DEL SASTRE". MONTGAT



Habitatge
Metròpolis
Barcelona

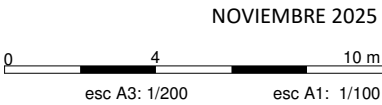

El presente plano no es definitivo, ya que ha sido elaborado conforme al Proyecto Ejecución del Edificio y, por tanto, Neinor Homes se reserva la facultad de incluir las modificaciones necesarias por exigencias técnicas y/o jurídicas u ordenadas por cualesquiera administraciones u organismos públicos, ajustándolo en todo caso a la Documentación Final de Obra. Los elementos accesorios (por ejemplo, el mobiliario, incluido el de la cocina), son meramente ilustrativos. Los giros de puertas y la distribución de aparatos sanitarios no son vinculantes. Las superficies expresadas son aproximadas, pudiendo experimentar modificaciones por razones de índole técnicas y/o legal en el desarrollo de la ejecución de las obras.


58 VIVIENDAS DE PROTECCIÓN OFICIAL

Entrada parking: Ronda dels Països Catalans 6 / Entrada Escalera 1: C/ Joanot Martorell 8.
Entrada Escalera 2: C/ Joanot Martorell 4. 08390.

SECTOR "LES BATERIES-TURÓ DEL SASTRE". MONTGAT



Habitatge
Metròpolis
Barcelona

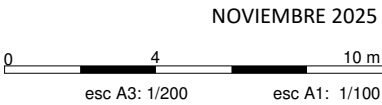

El presente plano no es definitivo, ya que ha sido elaborado conforme al Proyecto Ejecución del Edificio y, por tanto, Neinor Homes se reserva la facultad de incluir las modificaciones necesarias por exigencias técnicas y/o jurídicas u ordenadas por cualesquiera administraciones u organismos públicos, ajustándolo en todo caso a la Documentación Final de Obra. Los elementos accesorios (por ejemplo, el mobiliario, incluido el de la cocina), son meramente ilustrativos. Los giros de puertas y la distribución de aparatos sanitarios no son vinculantes. Las superficies expresadas son aproximadas, pudiendo experimentar modificaciones por razones de índole técnicas y/o legal en el desarrollo de la ejecución de las obras.

58 VIVIENDAS DE PROTECCIÓN OFICIAL

Entrada parking: Ronda dels Països Catalans 6 / Entrada Escalera 1: C/ Joanot Martorell 8.
Entrada Escalera 2: C/ Joanot Martorell 4. 08390.

SECTOR "LES BATERIES-TURÓ DEL SASTRE". MONTGAT



Habitatge
Metròpolis
Barcelona

NOVIEMBRE 2025
0 4 10 m
esc A3: 1/200 esc A1: 1/100



El presente plano no es definitivo, ya que ha sido elaborado conforme al Proyecto Ejecución del Edificio y, por tanto, Neinor Homes se reserva la facultad de incluir las modificaciones necesarias por exigencias técnicas y/o jurídicas u ordenadas por cualesquiera administraciones u organismos públicos, ajustándolo en todo caso a la Documentación Final de Obra. Los elementos accesorios (por ejemplo, el mobiliario, incluido el de la cocina), son meramente ilustrativos. Los giros de puertas y la distribución de aparatos sanitarios no son vinculantes. Las superficies expresadas son aproximadas, pudiendo experimentar modificaciones por razones de índole técnicas y/o legal en el desarrollo de la ejecución de las obras.