


58 VIVIENDAS DE PROTECCIÓN OFICIAL

Entrada parking: Ronda dels Països Catalans 6 / Entrada Escalera 1: C/ Joanot Martorell 8.
Entrada Escalera 2: C/ Joanot Martorell 4. 08390.


SECTOR "LES BATERIES-TURÓ DEL SASTRE". MONTGAT

PLANTA BAJA

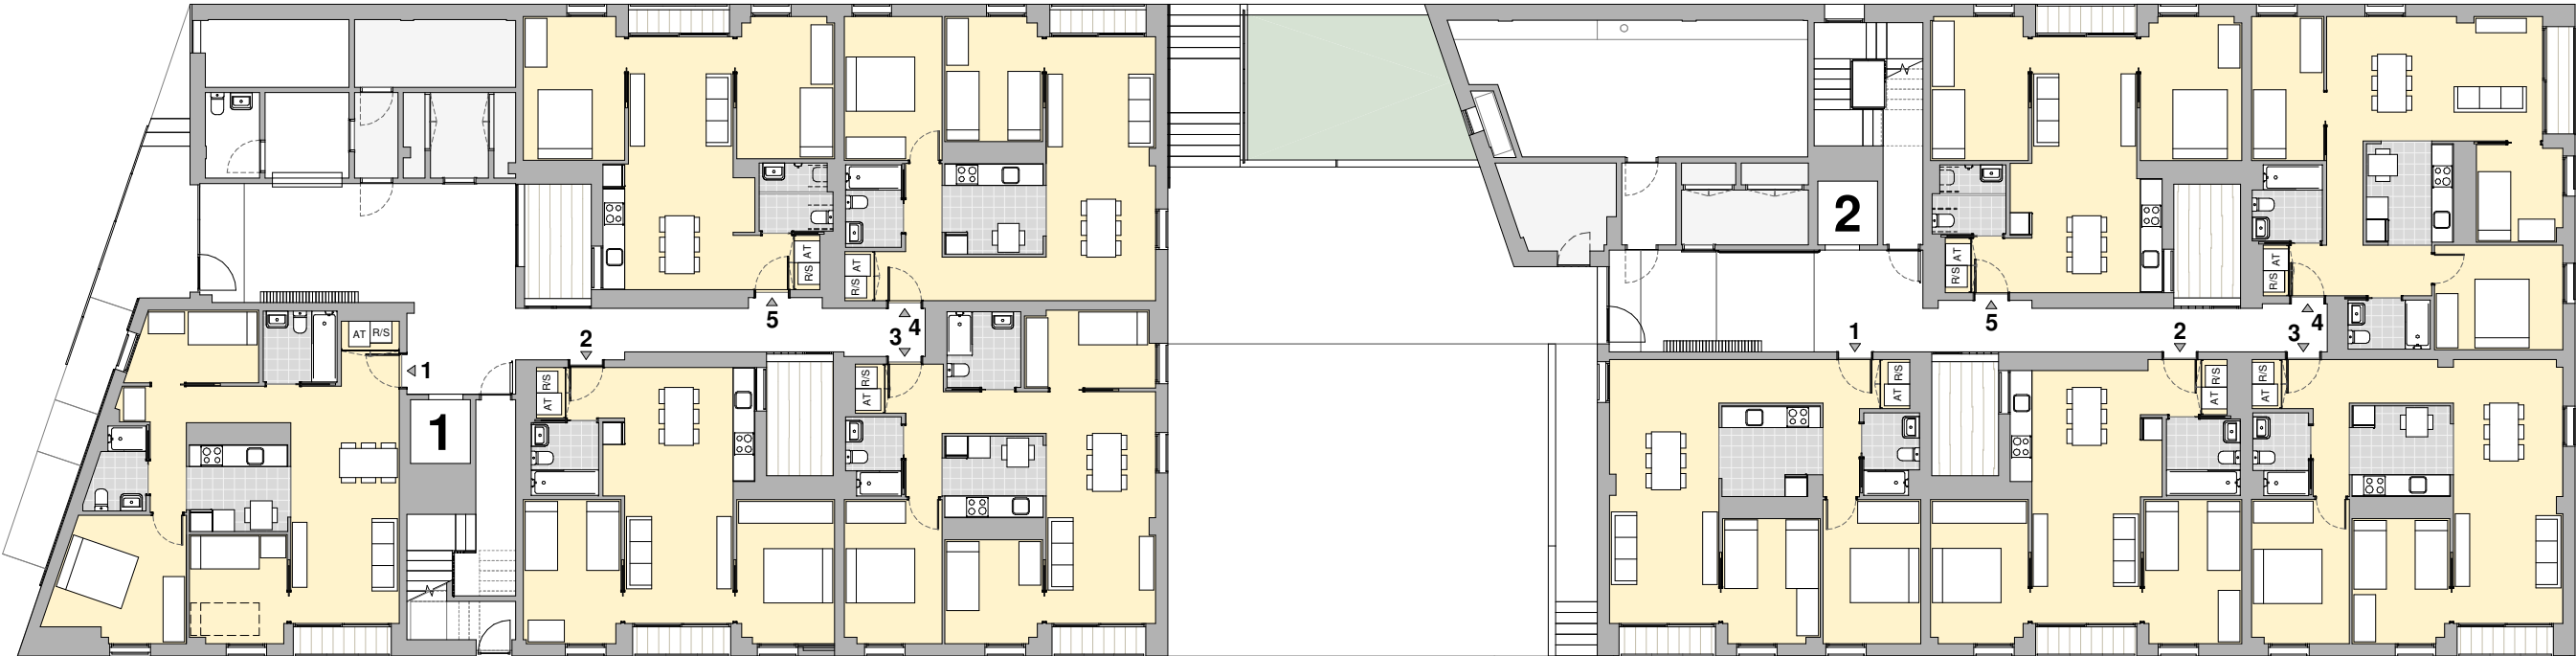

Habitatge
Metròpolis
Barcelona

NOVIEMBRE 2025

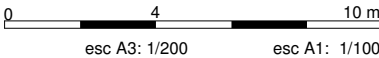

El presente plano no es definitivo, ya que ha sido elaborado conforme al Proyecto Ejecución del Edificio y, por tanto, Neinor Homes se reserva la facultad de incluir las modificaciones necesarias por exigencias técnicas y/o jurídicas u ordenadas por cualesquiera administraciones u organismos públicos, ajustándolo en todo caso a la Documentación Final de Obra. Los elementos accesorios (por ejemplo, el mobiliario, incluido el de la cocina), son meramente ilustrativos. Los giros de puertas y la distribución de aparatos sanitarios no son vinculantes. Las superficies expresadas son aproximadas, pudiendo experimentar modificaciones por razones de índole técnicas y/o legal en el desarrollo de la ejecución de las obras.

58 VIVIENDAS DE PROTECCIÓN OFICIAL


Entrada parking: Ronda dels Països Catalans 6 / Entrada Escalera 1: C/ Joanot Martorell 8.
Entrada Escalera 2: C/ Joanot Martorell 4. 08390.

SECTOR "LES BATERIES-TURÓ DEL SASTRE". MONTGAT

PLANTA PRIMERA



Habitatge
Metròpolis
Barcelona

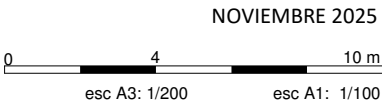

El presente plano no es definitivo, ya que ha sido elaborado conforme al Proyecto Ejecución del Edificio y, por tanto, Neinor Homes se reserva la facultad de incluir las modificaciones necesarias por exigencias técnicas y/o jurídicas u ordenadas por cualesquiera administraciones u organismos públicos, ajustándolo en todo caso a la Documentación Final de Obra. Los elementos accesorios (por ejemplo, el mobiliario, incluido el de la cocina), son meramente ilustrativos. Los giros de puertas y la distribución de aparatos sanitarios no son vinculantes. Las superficies expresadas son aproximadas, pudiendo experimentar modificaciones por razones de índole técnicas y/o legal en el desarrollo de la ejecución de las obras.

58 VIVIENDAS DE PROTECCIÓN OFICIAL


Entrada parking: Ronda dels Països Catalans 6 / Entrada Escalera 1: C/ Joanot Martorell 8.
Entrada Escalera 2: C/ Joanot Martorell 4. 08390.

SECTOR "LES BATERIES-TURÓ DEL SASTRE". MONTGAT

PLANTA SEGUNDA



Habitatge
Metròpolis
Barcelona

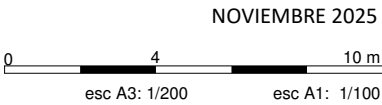

El presente plano no es definitivo, ya que ha sido elaborado conforme al Proyecto Ejecución del Edificio y, por tanto, Neinor Homes se reserva la facultad de incluir las modificaciones necesarias por exigencias técnicas y/o jurídicas u ordenadas por cualesquiera administraciones u organismos públicos, ajustándolo en todo caso a la Documentación Final de Obra. Los elementos accesorios (por ejemplo, el mobiliario, incluido el de la cocina), son meramente ilustrativos. Los giros de puertas y la distribución de aparatos sanitarios no son vinculantes. Las superficies expresadas son aproximadas, pudiendo experimentar modificaciones por razones de índole técnicas y/o legal en el desarrollo de la ejecución de las obras.

58 VIVIENDAS DE PROTECCIÓN OFICIAL

Entrada parking: Ronda dels Països Catalans 6 / Entrada Escalera 1: C/ Joanot Martorell 8.
Entrada Escalera 2: C/ Joanot Martorell 4. 08390.

SECTOR "LES BATERIES-TURÓ DEL SASTRE". MONTGAT

PLANTA TERCERA



58 VIVIENDAS DE PROTECCIÓN OFICIAL

Entrada parking: Ronda dels Països Catalans 6 / Entrada Escalera 1: C/ Joanot Martorell 8.
Entrada Escalera 2: C/ Joanot Martorell 4. 08390.

SECTOR "LES BATERIES-TURÓ DEL SASTRE". MONTGAT

PLANTA CUARTA



58 VIVIENDAS DE PROTECCIÓN OFICIAL

Entrada parking: Ronda dels Països Catalans 6 / Entrada Escalera 1: C/ Joanot Martorell 8.
Entrada Escalera 2: C/ Joanot Martorell 4. 08390.

SECTOR "LES BATERIES-TURÓ DEL SASTRE". MONTGAT

SÓTANO -1



Habitatge
Metròpolis
Barcelona

NOVIEMBRE 2025
0 4 10 m
esc A3: 1/200 esc A1: 1/100



El presente plano no es definitivo, ya que ha sido elaborado conforme al Proyecto Ejecución del Edificio y, por tanto, Neinor Homes se reserva la facultad de incluir las modificaciones necesarias por exigencias técnicas y/o jurídicas u ordenadas por cualesquiera administraciones u organismos públicos, ajustándolo en todo caso a la Documentación Final de Obra. Los elementos accesorios (por ejemplo, el mobiliario, incluido el de la cocina), son meramente ilustrativos. Los giros de puertas y la distribución de aparatos sanitarios no son vinculantes. Las superficies expresadas son aproximadas, pudiendo experimentar modificaciones por razones de índole técnicas y/o legal en el desarrollo de la ejecución de las obras.

58 VIVIENDAS DE PROTECCIÓN OFICIAL


Entrada parking: Ronda dels Països Catalans 6 / Entrada Escalera 1: C/ Joanot Martorell 8.
Entrada Escalera 2: C/ Joanot Martorell 4. 08390.

SECTOR "LES BATERIES-TURÓ DEL SASTRE". MONTGAT

SÓTANO -2



Habitatge
Metròpolis
Barcelona

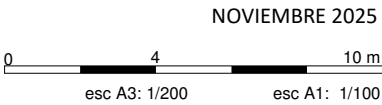

El presente plano no es definitivo, ya que ha sido elaborado conforme al Proyecto Ejecución del Edificio y, por tanto, Neinor Homes se reserva la facultad de incluir las modificaciones necesarias por exigencias técnicas y/o jurídicas u ordenadas por cualesquiera administraciones u organismos públicos, ajustándolo en todo caso a la Documentación Final de Obra. Los elementos accesorios (por ejemplo, el mobiliario, incluido el de la cocina), son meramente ilustrativos. Los giros de puertas y la distribución de aparatos sanitarios no son vinculantes. Las superficies expresadas son aproximadas, pudiendo experimentar modificaciones por razones de índole técnicas y/o legal en el desarrollo de la ejecución de las obras.