JUSTIFICACIÓN CUMPLIMIENTO
DB SI 5. punto 1.1
Aproximación a los edificios

1. Los viales de aproximación de los vehículos de los bomberos a los espacios de maniobra a los que se respete el apartado 1.2 las condiciones siguientes:

a) Anchura mínima libre 3,50 m
b) Altura libre gálibo 4,50 m
c) Capacidad portante de vial 20 kn/m²

a) anchura mínima libre 3,50 m

b) Altura mínima gálibo 4,50 m²

c) Capacidad portante de vial 20 kn/m²

INSTRUCCIÓN TÉCNICA COMPLEMENTARIA SP 113:2009

Condiciones mínimas que ha de cumplir el espacio suficiente de maniobra.
Se ha de poder inscribir una circunferencia de Ø15m

Recorrido bombers segun plano del PMU O.6 RECORREGUT INDICATIU BOMBERS

Recorrido bombers segun plano del PMU O.6 RECORREGUT INDICATIU BOMBERS

LEYENDA

- Luminaria Urbana
- Papelera Urbana
- Árboles
- Bancos

HMB LA MARINA P15

SITUACION:
CARRER CAL CISO, 44-48.I

PROYECTO Nº : 9819
FASE: AS BUILT

PLANO:
Planta Baja - Emplazamiento

ESCALA A-1	*1 : 100*	*No. PLANO :*	AR.02.00
ESCALA A-3	*1 : 200*		
DIBUJADO POR:	*ACC*	*REVISADO POR:*	*Verificador*

ARCHIVO:
CLIENTE:
HABITATGE METRÒPOLIS BARCELONA, S.A.

TÉCNICOS:
ADEMA CANELA COMELLA, SLP
10615-1 OriolAdemà Alcover
14566-1, Alfons Canela Mercadé
25862-8, Javier Comella Gutiérrez
CALDERON - FOLCH STUDIO
32780-8, Pilar Calderon Martinez
32775 -1, Marc Folch Hernández

Nº Colegiado:


REVISIONES

Número de revisión	Fecha de revisión	Descripción de revisión

COMENTARIOS:

ESCALA GRAFICA y
1 : 100
0 1 2 4 6m

Se prohíbe la utilización o reproducción, total o parcial, de la información y dibujos contenidos en este documento gráfico sin autorización expresa. Fecha y hora de impresión 17/09/2026 17:16:27

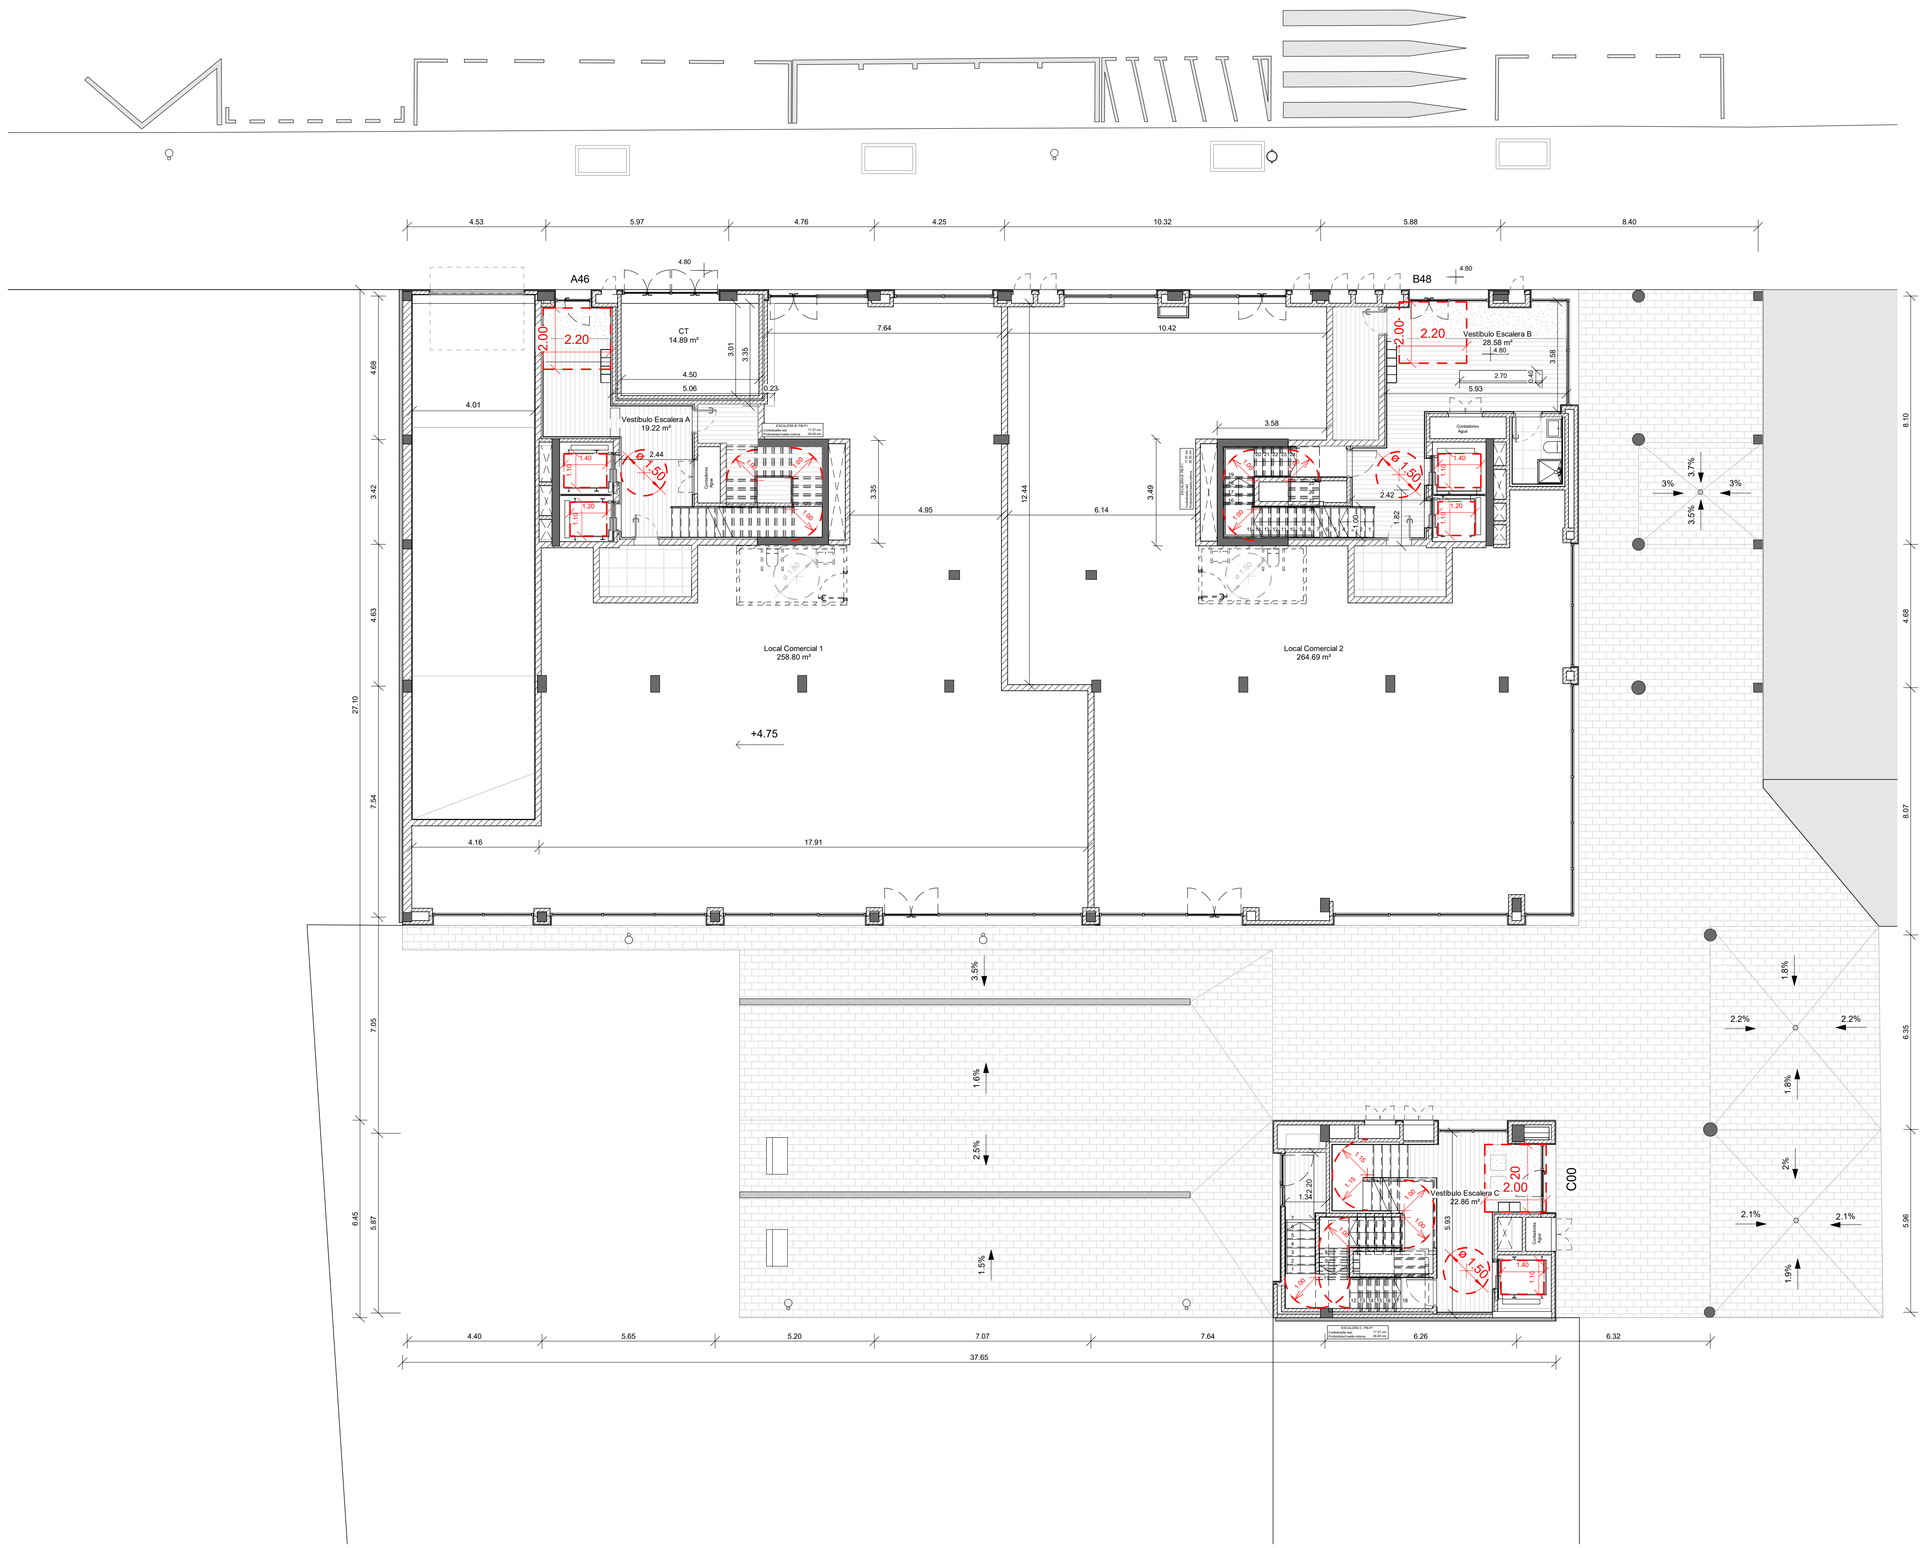

SC-LOCALES			
Puerta	Nombre	Interior/ Exterior	Área
A46			
02	LOCAL COMERCIAL	int.	288.18
B48			
01	LOCAL COMERCIAL	int.	295.02
C00			
03	LOCAL COMERCIAL	ext.	68.87
			652.07

SC-VESTIBULOS ACCESO			
Puerta	Nombre	Interior/ Exterior	Área
A46			
	ZZCC REPERCUTIBLE A VIVIENDAS SR	int.	47.74
B48			
	ZZCC REPERCUTIBLE A VIVIENDAS SR	int.	72.08
C00			
	ZZCC REPERCUTIBLE A VIVIENDAS SR	int.	59.28
			179.10

SC-CT / RAMPA			
Puerta	Nombre	Interior/ Exterior	Área
	ZZCC REPERCUTIBLE A VIVIENDAS SR	int.	17.18
	ZZCC REPERCUTIBLE A VIVIENDAS SR	int.	76.82
			94.00

SC-URBANIZACION			
Puerta	Nombre	Interior/ Exterior	Área
	PORCHE	ext.	175.74
	ZZCC NO REPERCUTIBLE A VENTAS SR	ext.	231.33
	ZZCC NO REPERCUTIBLE A VENTAS SR	ext.	70.87
	ZZCC NO REPERCUTIBLE A VENTAS SR	ext.	12.12
C00			
03	LOCAL COMERCIAL	ext.	68.87
			558.93

HMB LA MARINA P15

SITUACION:
CARRER CAL CISO, 44-48.I

PROYECTO Nº : 9819

FASE: AS BUILT

PLANO:

Planta Baja

ESCALA A-1 1 : 100 | *No. PLANO :* AR.02.01
ESCALA A-3 1 : 200

DIBUJADO POR: ACC | *REVISADO POR:* Verificador

ARCHIVO:

CLIENTE:

HABITATGE METRÒPOLIS BARCELONA, S.A.

TÉCNICOS:

ADEMA CANELA COMELLA, SLP
10615-1 OriolAdemà Alcover
14566-1, Alfons Canela Mercadé
25862-8, Javier Comella Gutiérrez

CALDERON - FOLCH STUDIO
32780-8, Pilar Calderon Martinez
32775 -1, Marc Folch Hernández

Nº Colegiado:

REVISIONES

Número de revisión	Fecha de revisión	Descripción de revisión
1	25/07/25	Posició ET
2	24/10/25	Replanteo alzado norte PB
3	06/02/26	Modificación posición CGP
4	19/06/2026	Nuevos Cuadros Eléctricos

COMENTARIOS:

ESCALA GRAFICA y
1 : 100

0 1 2 4 6m

Se prohibe la utilización o reproducción, total o parcial, de la información y dibujos contenidos en este documento gráfico sin autorización expresa. Fecha y hora de impresión 19/06/2026 17:15:30



SC_VIVIENDA_P01			
Puerta	Nombre	Interior/ Exterior	Área
A46			
A	TERRAZA DESCUBIERTA	ext.	26.52
A	TERRAZA CUBIERTA	ext.	11.80
A	VIVIENDA	int.	65.51
B	TERRAZA CUBIERTA	ext.	10.16
B	VIVIENDA	int.	71.43
C	TERRAZA DESCUBIERTA	ext.	12.90
C	TERRAZA CUBIERTA	ext.	7.71
C	TERRAZA CUBIERTA	ext.	6.49
C	VIVIENDA	int.	77.54
B48			
A	TERRAZA CUBIERTA	ext.	8.42
A	TERRAZA DESCUBIERTA	ext.	27.30
A	VIVIENDA	int.	102.13
B	TERRAZA CUBIERTA	ext.	14.45
B	VIVIENDA	int.	65.27
C	TERRAZA DESCUBIERTA	ext.	38.77
C	TERRAZA CUBIERTA	ext.	5.49
C	VIVIENDA	int.	65.54
C00			
A	TERRAZA CUBIERTA	ext.	11.93
A	VIVIENDA	int.	87.20
B	TERRAZA CUBIERTA	ext.	11.91
B	TERRAZA DESCUBIERTA	ext.	6.71
B	TERRAZA DESCUBIERTA	ext.	0.58
B	VIVIENDA	int.	67.33

SU_VIVENDA_ P01				
Puerta	TipoEspacio	Interior/ Exterior	Área	
A46				
A	2D01	ext.	34.51 m²	
A	2D01	int.	56.22 m²	
B	2D04	ext.	9.74 m²	
B	2D04	int.	61.31 m²	
C	2D10	ext.	24.10 m²	
C	2D10	int.	66.91 m²	
B48				
A	3D02	ext.	32.26 m²	
A	3D02	int.	86.18 m²	
B	2D03	ext.	13.87 m²	
B	2D03	int.	56.04 m²	
C	2D02	ext.	39.97 m²	
C	2D02	int.	56.29 m²	
C00				
A	3D01	ext.	11.43 m²	
A	3D01	int.	76.02 m²	
B	2D06	ext.	16.03 m²	
B	2D06	int.	58.55 m²	

HMB LA MARINA P15

SITUACION:
CARRER CAL CISO, 44-48.I

PROYECTO Nº : 9819
FASE: AS BUILT

PLANO:
Planta 1ª

ESCALA A-1 1 : 100
ESCALA A-3 1 : 200
No. PLANO : AR.02.02
DIBUJADO POR: ACC
REVISADO POR: Verificador

ARCHIVO:
CLIENTE:
Habitatge Metròpolis Barcelona
HABITATGE METRÒPOLIS BARCELONA, S.A.

TÉCNICOS:
ADEMA CANELA COMELLA, SLP
10615-1 OriolAdemà Alcover
14566-1, Alfons Canela Mercadé
25862-8, Javier Comella Gutiérrez

CALDERON - FOLCH STUDIO
32780-8, Pilar Calderon Martinez
32775 -1, Marc Folch Hernández

Nº Colegiado:
REVISIONES

Número de revisión	Fecha de revisión	Descripción de revisión

COMENTARIOS:

ESCALA GRAFICA y
1 : 100
0 1 2 4 6m

Se prohíbe la utilización o reproducción, total o parcial, de la información y diseños contenidos en este documento gráfico sin autorización expresa. Fecha y hora de impresión: 09/02/2026 11:45:24



SC_VIVIENDA_P02			
Puerta	Nombre	Interior/ Exterior	Área
A46			
A	TERRAZA CUBIERTA	ext.	11.80
A	VIVIENDA	int.	65.51
B	TERRAZA CUBIERTA	ext.	10.16
B	VIVIENDA	int.	71.43
C	TERRAZA CUBIERTA	ext.	7.71
C	TERRAZA CUBIERTA	ext.	6.49
C	VIVIENDA	int.	77.54
B48			
A	TERRAZA CUBIERTA	ext.	8.42
A	VIVIENDA	int.	102.13
B	TERRAZA CUBIERTA	ext.	14.45
B	VIVIENDA	int.	65.27
C	TERRAZA CUBIERTA	ext.	5.48
C	VIVIENDA	int.	65.54
C00			
A	TERRAZA CUBIERTA	ext.	11.93
A	VIVIENDA	int.	87.20
B	TERRAZA CUBIERTA	ext.	11.93
B	VIVIENDA	int.	67.33

SU_VIVENDA_ P02			
Puerta	TipoEspacio	Interior/ Exterior	Área
A46			
A	2D07	ext.	11.31 m²
A	2D07	int.	56.22 m²
B	2D04	ext.	9.74 m²
B	2D04	int.	61.31 m²
C	2D09	ext.	13.50 m²
C	2D09	int.	67.10 m²
B48			
A	3D03	ext.	8.04 m²
A	3D03	int.	87.01 m²
B	2D03	ext.	13.87 m²
B	2D03	int.	56.04 m²
C	2D14	ext.	5.16 m²
C	2D14	int.	56.20 m²
C00			
A	3D01	ext.	11.43 m²
A	3D01	int.	76.02 m²
B	2D11	ext.	11.43 m²
B	2D11	int.	58.49 m²

HMB LA MARINA P15

SITUACION:
CARRER CAL CISO, 44-48.I

PROYECTO Nº : 9819
FASE: AS BUILT

PLANO:
Planta 2ª

ESCALA A-1 1 : 100 | *No. PLANO :* AR.02.03
ESCALA A-3 1 : 200
DIBUJADO POR: ACC | *REVISADO POR:* Verificador

ARCHIVO:
CLIENTE:
Habitatge Metròpolis Barcelona
HABITATGE METRÒPOLIS BARCELONA, S.A.

TÉCNICOS:
ADEMA CANELA COMELLA, SLP
10615-1 OriolAdemà Alcover
14566-1, Alfons Canela Mercadé
25862-8, Javier Comella Gutiérrez
CALDERON - FOLCH STUDIO
32780-8, Pilar Calderon Martinez
32775 -1, Marc Folch Hernández

Nº Colegiado:

REVISIONES

Número de revisión	Fecha de revisión	Descripción de revisión

COMENTARIOS:

ESCALA GRAFICA y
1 : 100
0 1 2 4 6m

Se prohíbe la utilización o reproducción, total o parcial, de la información y dibujos contenidos en este documento gráfico sin autorización expresa. Fecha y hora de impresión: 26/09/2025 11:45:26



SC_VIVIENDA_P03			
Puerta	Nombre	Interior/ Exterior	Área
A46			
A	TERRAZA CUBIERTA	ext.	11.77
A	VIVIENDA	int.	65.51
B	TERRAZA CUBIERTA	ext.	10.16
B	VIVIENDA	int.	71.43
C	TERRAZA CUBIERTA	ext.	6.49
C	TERRAZA CUBIERTA	ext.	7.73
C	VIVIENDA	int.	77.54
B48			
A	TERRAZA CUBIERTA	ext.	2.20
A	TERRAZA DESCUBIERTA	ext.	6.23
A	VIVIENDA	int.	102.13
B	TERRAZA CUBIERTA	ext.	14.45
B	VIVIENDA	int.	65.27
C	TERRAZA CUBIERTA	ext.	5.48
C	VIVIENDA	int.	65.53
C00			
A	TERRAZA CUBIERTA	ext.	11.93
A	VIVIENDA	int.	87.20
B	TERRAZA CUBIERTA	ext.	11.93
B	VIVIENDA	int.	67.33

SU_VIVENDA_ P03			
Puerta	TipoEspacio	Interior/ Exterior	Área
A46			
A	2D07	ext.	11.31 m²
A	2D07	int.	56.22 m²
B	2D04	ext.	9.74 m²
B	2D04	int.	61.31 m²
C	2D09	ext.	13.50 m²
C	2D09	int.	67.10 m²
B48			
A	3D03	ext.	8.03 m²
A	3D03	int.	87.01 m²
B	2D03	ext.	13.87 m²
B	2D03	int.	56.04 m²
C	2D14	ext.	5.16 m²
C	2D14	int.	56.20 m²
C00			
A	3D01	ext.	11.43 m²
A	3D01	int.	76.02 m²
B	2D11	ext.	11.43 m²
B	2D11	int.	58.49 m²

HMB LA MARINA P15

SITUACION:
CARRER CAL CISO, 44-48.I

PROYECTO Nº : 9819
FASE: AS BUILT

PLANO:
Planta 3ª

ESCALA A-1 1 : 100 | *No. PLANO :* AR.02.04
ESCALA A-3 1 : 200
DIBUJADO POR: ACC | *REVISADO POR:* Verificador

ARCHIVO:
CLIENTE:
Habitatge Metròpolis Barcelona
HABITATGE METRÒPOLIS BARCELONA, S.A.

TÉCNICOS:
ADEMA CANELA COMELLA, SLP
10615-1 OriolAdemà Alcover
14566-1, Alfons Canela Mercadé
25862-8, Javier Comella Gutiérrez
CALDERON - FOLCH STUDIO
32780-8, Pilar Calderon Martinez
32775 -1, Marc Folch Hernández

Nº Colegiado:
REVISIONES

Número de revisión	Fecha de revisión	Descripción de revisión

COMENTARIOS:

ESCALA GRAFICA y
1 : 100
0 1 2 4 6m

Se prohíbe la utilización o reproducción, total o parcial, de la información y dibujos contenidos en este documento gráfico sin autorización expresa. Fecha y hora de impresión: 05/09/2026 11:45:27



SC_VIVIENDA_P04			
Puerta	Nombre	Interior/ Exterior	Área
A46			
A	TERRAZA CUBIERTA	ext.	11.77
A	VIVIENDA	int.	65.51
B	TERRAZA CUBIERTA	ext.	10.16
B	VIVIENDA	int.	71.43
C	TERRAZA CUBIERTA	ext.	7.73
C	TERRAZA CUBIERTA	ext.	6.49
C	VIVIENDA	int.	77.54
B48			
A	TERRAZA DESCUBIERTA	ext.	19.61
A	TERRAZA DESCUBIERTA	ext.	19.60
A	TERRAZA CUBIERTA	ext.	6.25
A	VIVIENDA	int.	78.59
B	TERRAZA CUBIERTA	ext.	10.40
B	VIVIENDA	int.	49.61
C	TERRAZA CUBIERTA	ext.	5.48
C	VIVIENDA	int.	65.53
C00			
A	TERRAZA CUBIERTA	ext.	11.93
A	VIVIENDA	int.	87.20
B	TERRAZA CUBIERTA	ext.	11.93
B	VIVIENDA	int.	67.33

SU_VIVENDA_ P04			
Puerta	TipoEspacio	Interior/ Exterior	Área
A46			
A	2D07	ext.	11.31 m²
A	2D07	int.	56.22 m²
B	2D04	ext.	9.74 m²
B	2D04	int.	61.31 m²
C	2D09	ext.	13.50 m²
C	2D09	int.	67.10 m²
B48			
A	2D12	ext.	37.54 m²
A	2D12	int.	67.53 m²
B	1D01	ext.	9.95 m²
B	1D01	int.	42.47 m²
C	2D14	ext.	5.16 m²
C	2D14	int.	56.20 m²
C00			
A	3D01	ext.	11.43 m²
A	3D01	int.	76.02 m²
B	2D05	ext.	11.43 m²
B	2D05	int.	58.61 m²

HMB LA MARINA P15

SITUACION:

CARRER CAL CISO, 44-48.I

PROYECTO Nº :	*FASE:*
9819	AS BUILT

PLANO:

Planta 4ª

ESCALA A-1	*1 : 100*	*No. PLANO :*	AR.02.05
ESCALA A-3	*1 : 200*		
DIBUJADO POR:	*ACC*	*REVISADO POR:*	*Verificador*

ARCHIVO:

CLIENTE:

Habitatge Metròpolis Barcelona

HABITATGE METRÒPOLIS BARCELONA, S.A.

TÉCNICOS:

ADEMA CANELA COMELLA, SLP
10615-1 OriolAdemà Alcover
14566-1, Alfons Canela Mercadé
25862-8, Javier Comella Gutiérrez

CALDERON - FOLCH STUDIO
32780-8, Pilar Calderon Martinez
32775 -1, Marc Folch Hernández

Nº Colegiado:

REVISIONES

Número de revisión	Fecha de revisión	Descripción de revisión

COMENTARIOS:

ESCALA GRAFICA y

1 : 100

0 1 2 4 6m

Se prohíbe la utilización o reproducción, total o parcial, de la información y dibujos contenidos en este documento gráfico sin autorización expresa. Fecha y hora de impresión: 05/02/2026 11:45:29



SC_VIVIENDA_P05			
Puerta	Nombre	Interior/ Exterior	Área
A46			
A	TERRAZA CUBIERTA	ext.	11.77
A	VIVIENDA	int.	65.51
B	TERRAZA CUBIERTA	ext.	10.16
B	VIVIENDA	int.	71.43
C	TERRAZA CUBIERTA	ext.	7.73
C	TERRAZA CUBIERTA	ext.	6.49
C	VIVIENDA	int.	77.54
B48			
A	TERRAZA CUBIERTA	ext.	7.23
A	TERRAZA CUBIERTA	ext.	6.25
A	VIVIENDA	int.	78.59
B	TERRAZA CUBIERTA	ext.	10.40
B	VIVIENDA	int.	49.61
C	TERRAZA CUBIERTA	ext.	12.28
C	VIVIENDA	int.	65.53

SU_VIVENDA_ P05			
Puerta	TipoEspacio	Interior/ Exterior	Área
A46			
A	2D07	ext.	11.31 m²
A	2D07	int.	56.22 m²
B	2D04	ext.	9.74 m²
B	2D04	int.	61.31 m²
C	2D09	ext.	13.50 m²
C	2D09	int.	67.10 m²
B48			
A	2D13	ext.	12.84 m²
A	2D13	int.	67.53 m²
B	1D01	ext.	9.95 m²
B	1D01	int.	42.47 m²
C	2D08	ext.	11.78 m²
C	2D08	int.	56.20 m²

HMB LA MARINA P15

SITUACION:

CARRER CAL CISO, 44-48.I

PROYECTO Nº : 9819

FASE: AS BUILT

PLANO:

Planta 5ª

ESCALA A-1 1 : 100 | *No. PLANO :* AR.02.06

ESCALA A-3 1 : 200

DIBUJADO POR: ACC | *REVISADO POR:* Verificador

ARCHIVO:

CLIENTE:

HABITATGE METRÒPOLIS BARCELONA, S.A.

TÉCNICOS:

ADEMA CANELA COMELLA, SLP
10615-1 OriolAdemà Alcover
14566-1, Alfons Canela Mercadé
25862-8, Javier Comella Gutiérrez

CALDERON - FOLCH STUDIO
32780-8, Pilar Calderon Martinez
32775 -1, Marc Folch Hernández

Nº Colegiado:

REVISIONES

Número de revisión	Fecha de revisión	Descripción de revisión
1	02/03/2026	Pendientes cubierta edificio C


COMENTARIOS:

ESCALA GRAFICA y

1 : 100

0 1 2 4 6m

Se prohibe la utilización o reproducción, total o parcial, de la información y dibujos contenidos en este documento gráfico sin autorización expresa. Fecha y hora de impresión: 02/03/2026 11:45:30

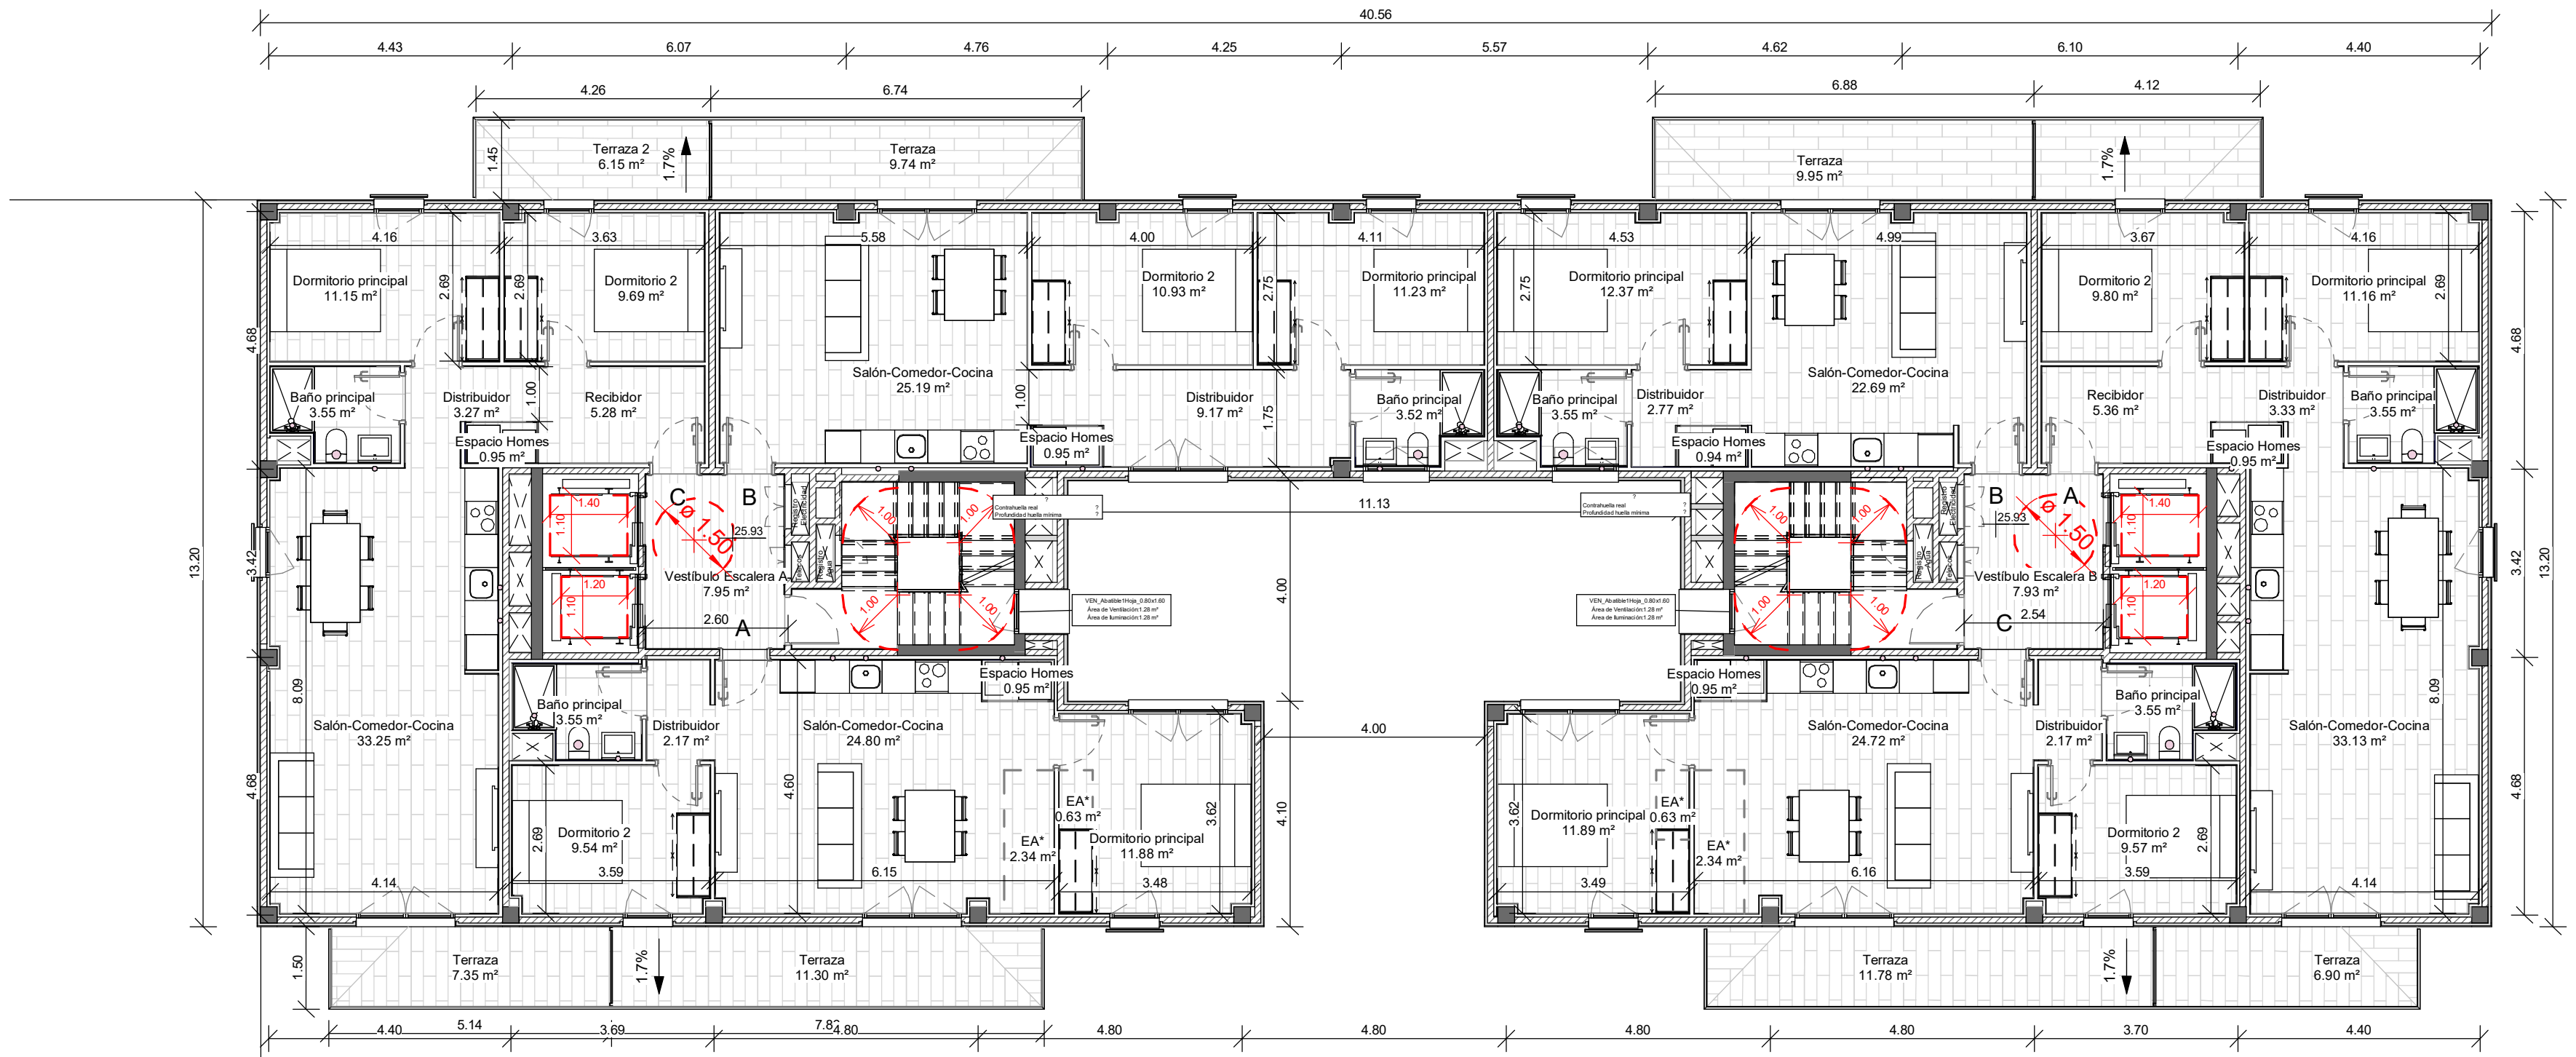


SC_VIVIENDA_P06

Puerta	Nombre	Interior/ Exterior	Área
A46			
A	TERRAZA CUBIERTA	ext.	11.77
A	VIVIENDA	int.	65.51
B	TERRAZA CUBIERTA	ext.	10.16
B	VIVIENDA	int.	71.43
C	TERRAZA CUBIERTA	ext.	7.73
C	TERRAZA CUBIERTA	ext.	6.49
C	VIVIENDA	int.	77.54
B48			
A	TERRAZA CUBIERTA	ext.	7.23
A	TERRAZA CUBIERTA	ext.	6.25
A	VIVIENDA	int.	78.59
B	TERRAZA CUBIERTA	ext.	10.40
B	VIVIENDA	int.	49.61
C	TERRAZA CUBIERTA	ext.	12.28
C	VIVIENDA	int.	65.53

SU_VIVIENDA_ P06

Puerta	TipoEspacio	Interior/ Exterior	Área
A46			
A	2D07	ext.	11.31 m²
A	2D07	int.	56.22 m²
B	2D04	ext.	9.74 m²
B	2D04	int.	61.31 m²
C	2D09	ext.	13.50 m²
C	2D09	int.	67.10 m²
B48			
A	2D13	ext.	12.84 m²
A	2D13	int.	67.53 m²
B	1D01	ext.	9.95 m²
B	1D01	int.	42.47 m²
C	2D08	ext.	11.77 m²
C	2D08	int.	56.20 m²

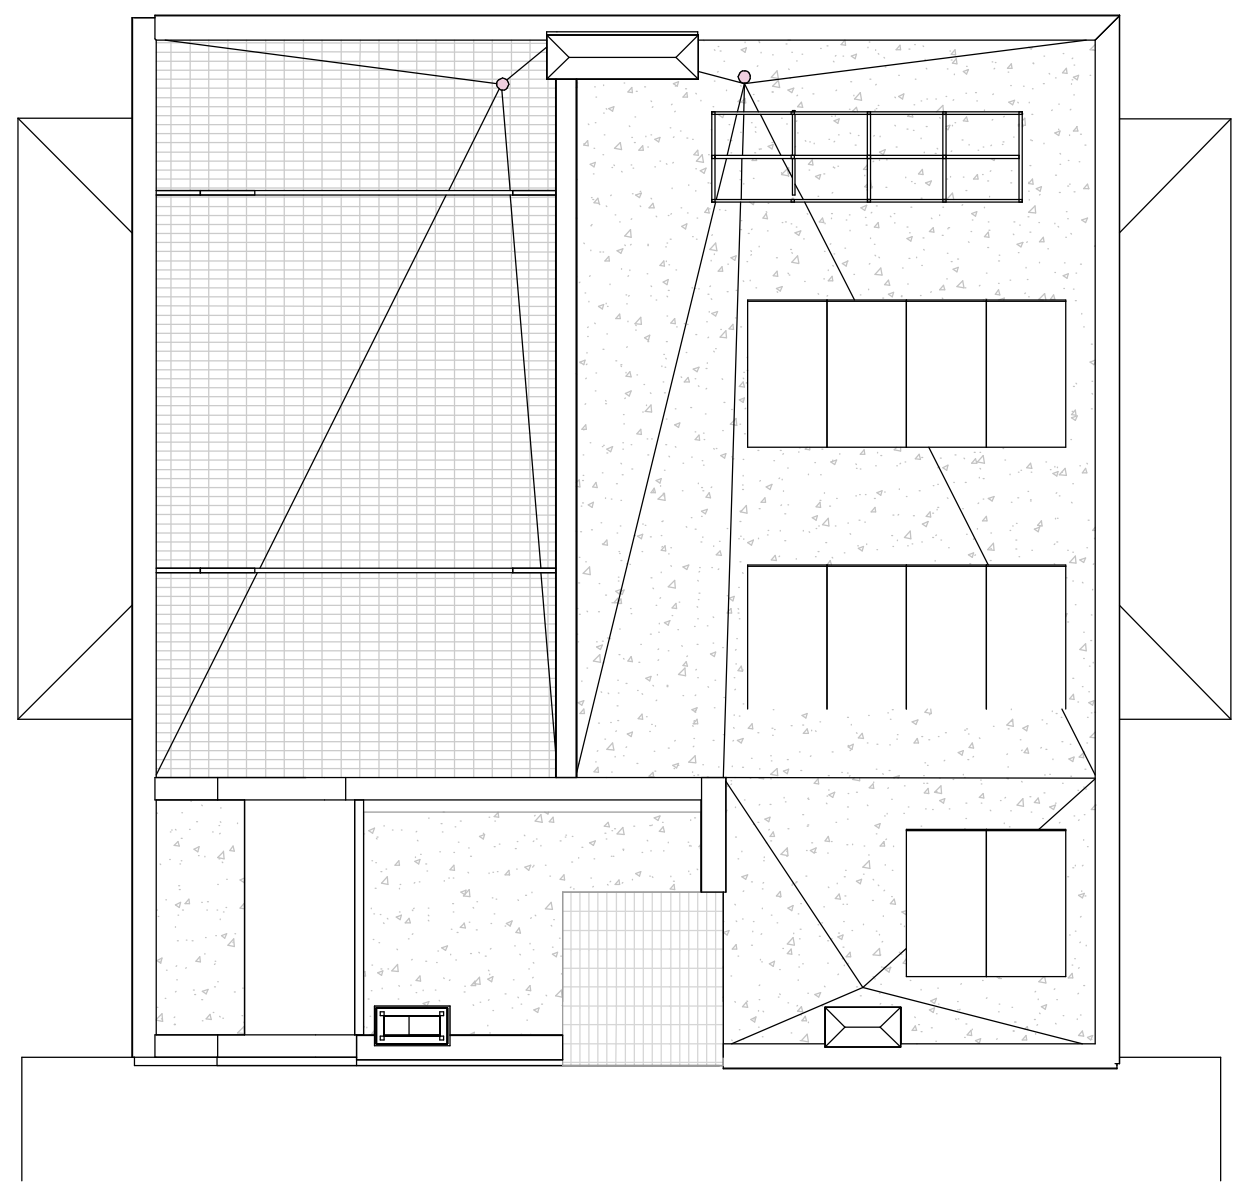

HMB LA MARINA P15

SITUACION:

CARRER CAL CISO, 44-48.I

PROYECTO Nº : 9819

FASE: AS BUILT

PLANO:

Planta 6ª

ESCALA A-1	*1 : 100*	*No. PLANO :*	AR.02.07
ESCALA A-3	*1 : 200*		
DIBUJADO POR:	*ACC*	*REVISADO POR:*	*Verificador*

ARCHIVO:

CLIENTE:

HABITATGE METRÒPOLIS BARCELONA, S.A.

TÉCNICOS:

ADEMA CANELA COMELLA, SLP
10615-1 OriolAdemà Alcover
14566-1, Alfons Canela Mercadé
25862-8, Javier Comella Gutiérrez

CALDERON - FOLCH STUDIO
32780-8, Pilar Calderon Martinez
32775 -1, Marc Folch Hernández

Nº Colegiado:

REVISIONES

Número de revisión	Fecha de revisión	Descripción de revisión

COMENTARIOS:

ESCALA GRAFICA y
1 : 100

0 1 2 4 6m

Se prohibe la utilización o reproducción, total o parcial, de la información y dibujos contenidos en este documento gráfico sin autorización expresa.
Fecha y hora de impresión: 08/09/2026 11:45:33



SC_VIVIENDA_P07			
Puerta	Nombre	Interior/ Exterior	Área
A46			
A	TERRAZA CUBIERTA	ext.	11.77
A	VIVIENDA	int.	65.51
B	TERRAZA CUBIERTA	ext.	10.16
B	VIVIENDA	int.	71.43
C	TERRAZA CUBIERTA	ext.	7.73
C	TERRAZA CUBIERTA	ext.	6.49
C	VIVIENDA	int.	77.54
B48			
A	TERRAZA CUBIERTA	ext.	7.23
A	TERRAZA CUBIERTA	ext.	6.25
A	VIVIENDA	int.	78.59
B	TERRAZA CUBIERTA	ext.	10.40
B	VIVIENDA	int.	49.61
C	TERRAZA CUBIERTA	ext.	12.28
C	VIVIENDA	int.	65.53

SU_VIVENDA_ P07			
Puerta	TipoEspacio	Interior/ Exterior	Área
A46			
A	2D07	ext.	11.31 m²
A	2D07	int.	56.22 m²
B	2D04	ext.	9.74 m²
B	2D04	int.	61.31 m²
C	2D09	ext.	13.50 m²
C	2D09	int.	67.10 m²
B48			
A	2D13	ext.	12.84 m²
A	2D13	int.	67.53 m²
B	1D01	ext.	9.95 m²
B	1D01	int.	42.47 m²
C	2D08	ext.	11.78 m²
C	2D08	int.	56.20 m²

HMB LA MARINA P15

SITUACION:

CARRER CAL CISO, 44-48.I

PROYECTO Nº : 9819

FASE: AS BUILT

PLANO:

Planta 7ª

ESCALA A-1 1 : 100
ESCALA A-3 1 : 200
No. PLANO : AR.02.08
DIBUJADO POR: ACC
REVISADO POR: Verificador

ARCHIVO:

CLIENTE:

Habitatge Metròpolis Barcelona

HABITATGE METRÒPOLIS BARCELONA, S.A.

TÉCNICOS:

ADEMA CANELA COMELLA, SLP
10615-1 OriolAdemá Alcover
14566-1, Alfons Canela Mercadé
25862-8, Javier Comella Gutiérrez

CALDERON - FOLCH STUDIO
32780-8, Pilar Calderon Martinez
32775 -1, Marc Folch Hernández

Nº Colegiado:

REVISIONES

Número de revisión	Fecha de revisión	Descripción de revisión

COMENTARIOS:

ESCALA GRAFICA y
1 : 100

0 1 2 4 6m

Se prohibe la utilización o reproducción, total o parcial, de la información y dibujos contenidos en este documento gráfico sin autorización expresa.
Fecha y hora de impresión: 05/09/2025 11:45:26



SC_VIVIENDA_P08			
Puerta	Nombre	Interior/ Exterior	Área
A46			
A	TERRAZA CUBIERTA	ext.	11.77
A	VIVIENDA	int.	65.51
B	TERRAZA CUBIERTA	ext.	10.16
B	VIVIENDA	int.	71.43
C	TERRAZA CUBIERTA	ext.	7.73
C	TERRAZA CUBIERTA	ext.	6.49
C	VIVIENDA	int.	77.54
B48			
A	TERRAZA CUBIERTA	ext.	7.23
A	TERRAZA CUBIERTA	ext.	6.25
A	VIVIENDA	int.	78.59
B	TERRAZA CUBIERTA	ext.	10.40
B	VIVIENDA	int.	49.61
C	TERRAZA CUBIERTA	ext.	12.28
C	VIVIENDA	int.	65.53

SU_VIVENDA_ P08			
Puerta	TipoEspacio	Interior/ Exterior	Área
A46			
A	2D07	ext.	11.31 m²
A	2D07	int.	56.22 m²
B	2D04	ext.	9.74 m²
B	2D04	int.	61.31 m²
C	2D09	ext.	13.50 m²
C	2D09	int.	67.10 m²
B48			
A	2D13	ext.	12.84 m²
A	2D13	int.	67.53 m²
B	1D01	ext.	9.95 m²
B	1D01	int.	42.47 m²
C	2D08	ext.	11.78 m²
C	2D08	int.	56.20 m²

HMB LA MARINA P15

SITUACION:

CARRER CAL CISO, 44-48.I

PROYECTO Nº : 9819

FASE: AS BUILT

PLANO:

Planta 8ª

ESCALA A-1 1 : 100
ESCALA A-3 1 : 200
No. PLANO : AR.02.09
DIBUJADO POR: ACC
REVISADO POR: Verificador

ARCHIVO:

CLIENTE:

Habitatge Metròpolis Barcelona

HABITATGE METRÒPOLIS BARCELONA, S.A.

TÉCNICOS:

ADEMA CANELA COMELLA, SLP
10615-1 OriolAdemá Alcover
14566-1, Alfons Canela Mercadé
25862-8, Javier Comella Gutiérrez

CALDERON - FOLCH STUDIO
32780-8, Pilar Calderon Martinez
32775 -1, Marc Folch Hernández

Nº Colegiado:

REVISIONES


Número de revisión	Fecha de revisión	Descripción de revisión

COMENTARIOS:

ESCALA GRAFICA y
1 : 100

0 1 2 4 6m

Se prohibe la utilización o reproducción, total o parcial, de la información y dibujos contenidos en este documento gráfico sin autorización expresa.
Fecha y hora de impresión: 05/09/2025 11:45:28

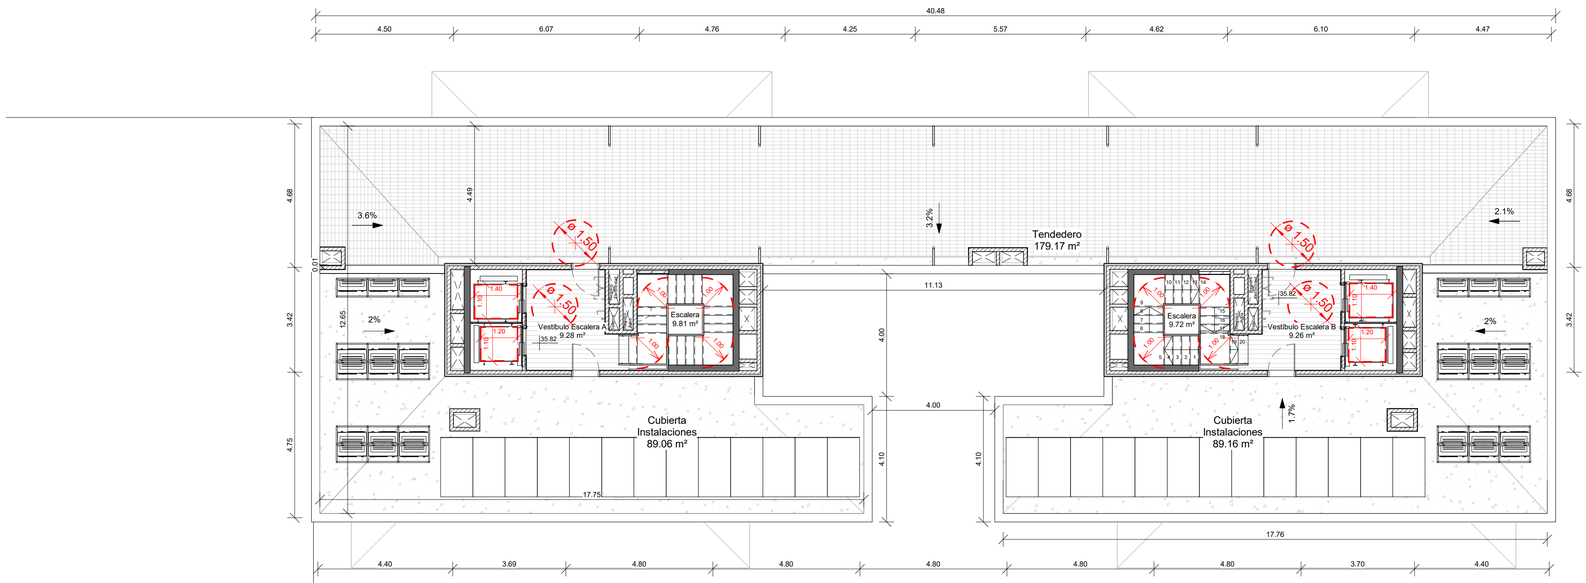

Se prohíbe la utilización o reproducción, total o parcial, de la información y dibujos contenidos en este documento gráfico sin autorización expresa.
Fecha y hora de impresión 04/09/2026 12:21:58

HMB LA MARINA P15

SITUACION:
CARRER CAL CISO, 44-48.I

PROYECTO Nº :	*FASE:*
9819	AS BUILT

PLANO:

Planta Cubierta

ESCALA A-1	*1 : 100*	*No. PLANO :*	AR.02.10
ESCALA A-3	*1 : 200*		
DIBUJADO POR:	*ACC*	*REVISADO POR:*	*Verificador*

ARCHIVO:
CLIENTE:

Habitatge Metròpolis Barcelona

HABITATGE METRÒPOLIS BARCELONA, S.A.

TÉCNICOS:

ADEMA CANELA COMELLA, SLP
10615-1 OriolAdemà Alcover
14566-1, Alfons Canela Mercadé
25862-8, Javier Comella Gutiérrez

CALDERON - FOLCH STUDIO
32780-8, Pilar Calderon Martinez
32775 -1, Marc Folch Hernández

Nº Colegiado:


REVISIONES

Número de revisión	Fecha de revisión	Descripción de revisión
1	24/04/20262	Eliminación pótocs tendederos

COMENTARIOS:

ESCALA GRAFICA y
1 : 100

0 1 2 4 6m

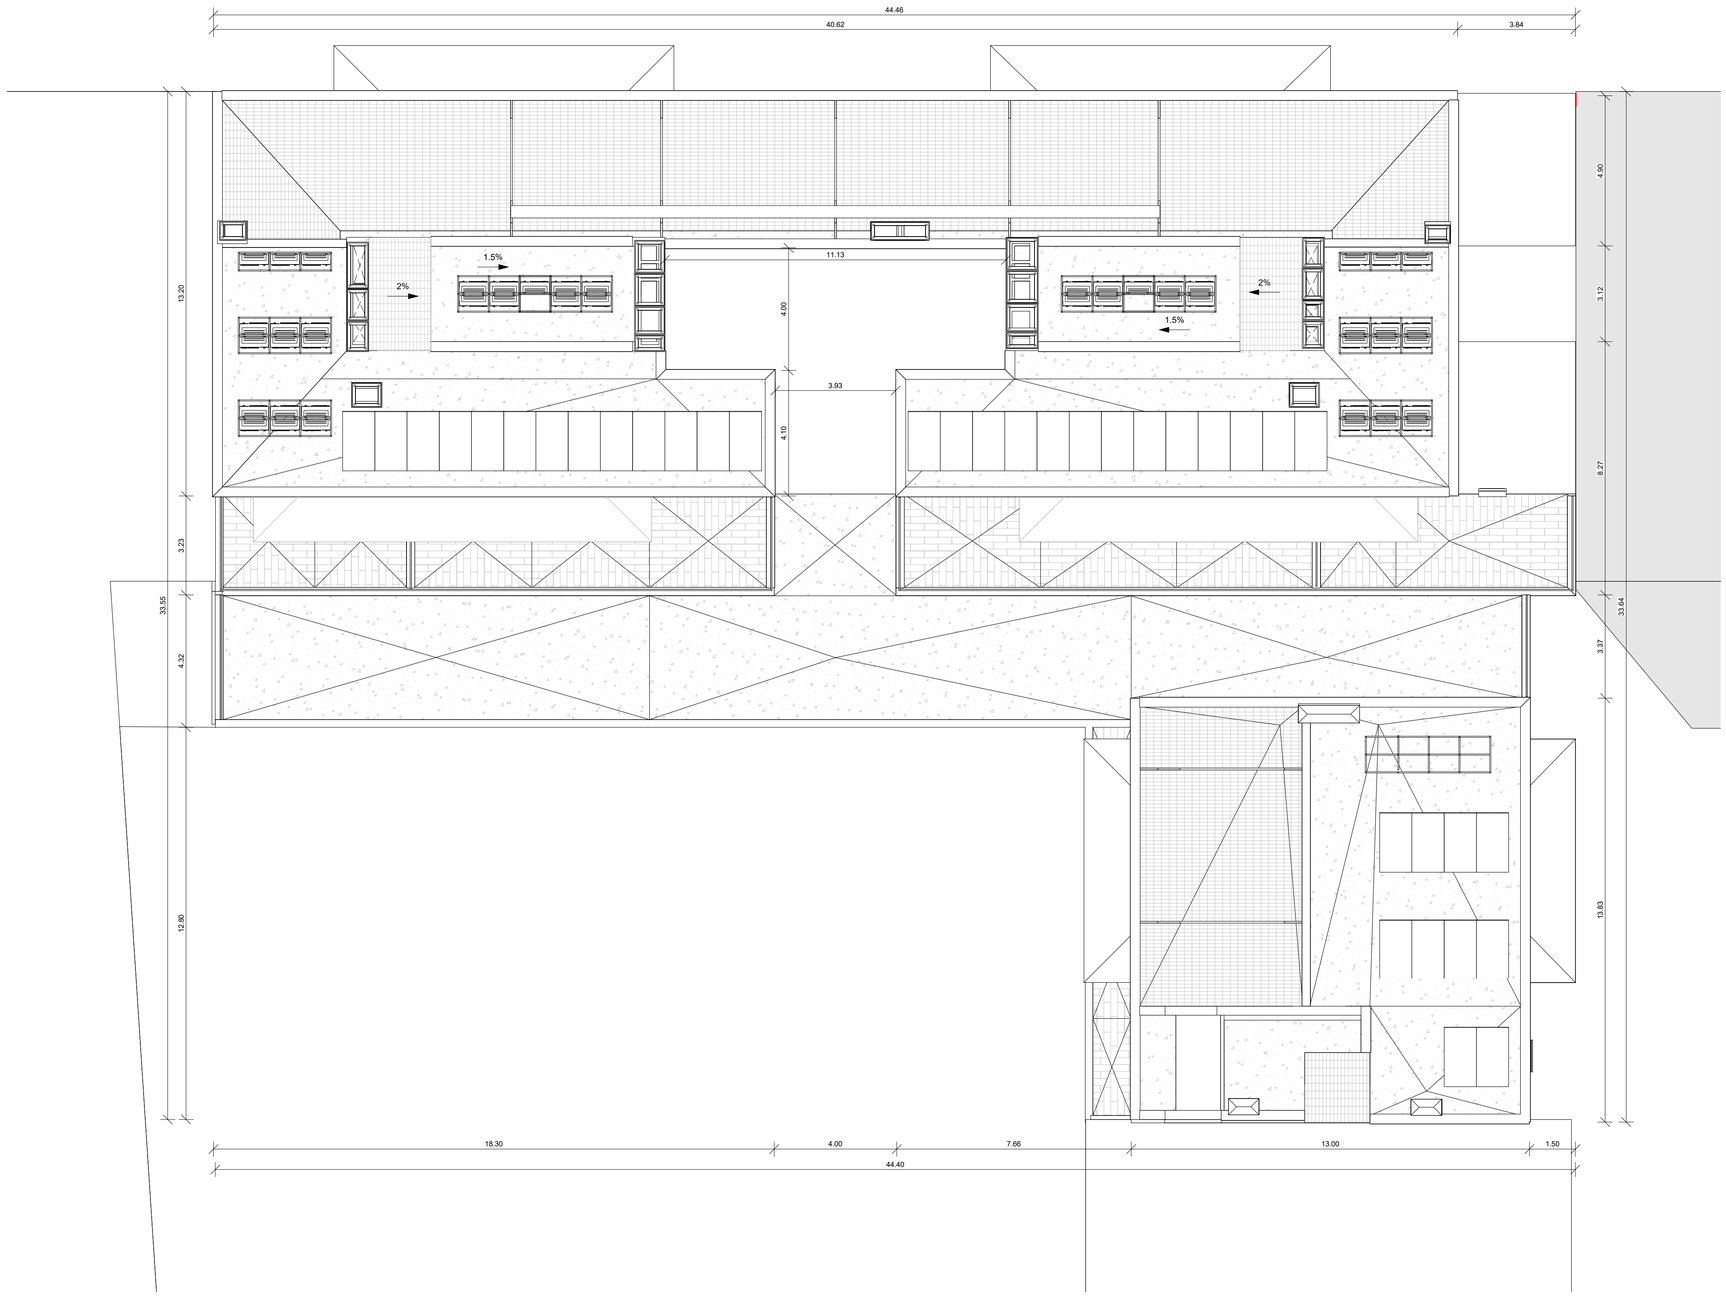

Se prohibe la utilización o reproducción, total o parcial, de la información y dibujos contenidos en este documento gráfico sin autorización expresa. Fecha y hora de impresión 09/2026 12:22:35

HMB LA MARINA P15

SITUACION:

CARRER CAL CISO, 44-48.I

PROYECTO Nº :	*FASE:*
9819	AS BUILT

PLANO:

Planta Sobrecubierta

ESCALA A-1	*1 : 100*	*No. PLANO :*	AR.02.11
ESCALA A-3	*1 : 200*		
DIBUJADO POR:	*ACC*	*REVISADO POR:*	*Verificador*

ARCHIVO:

CLIENTE:

Habitatge Metròpolis Barcelona

HABITATGE METRÒPOLIS BARCELONA, S.A.

TÉCNICOS:

ADEMA CANELA COMELLA, SLP
10615-1 OriolAdemà Alcover
14566-1, Alfons Canela Mercadé
25862-8, Javier Comella Gutiérrez

CALDERON - FOLCH STUDIO
32780-8, Pilar Calderon Martinez
32775 -1, Marc Folch Hernández

Nº Colegiado:


REVISIONES

Número de revisión	Fecha de revisión	Descripción de revisión
1	24/04/20262	Eliminación pótcos tendederos

COMENTARIOS:

ESCALA GRAFICA y
1 : 100

0 1 2 4 6m

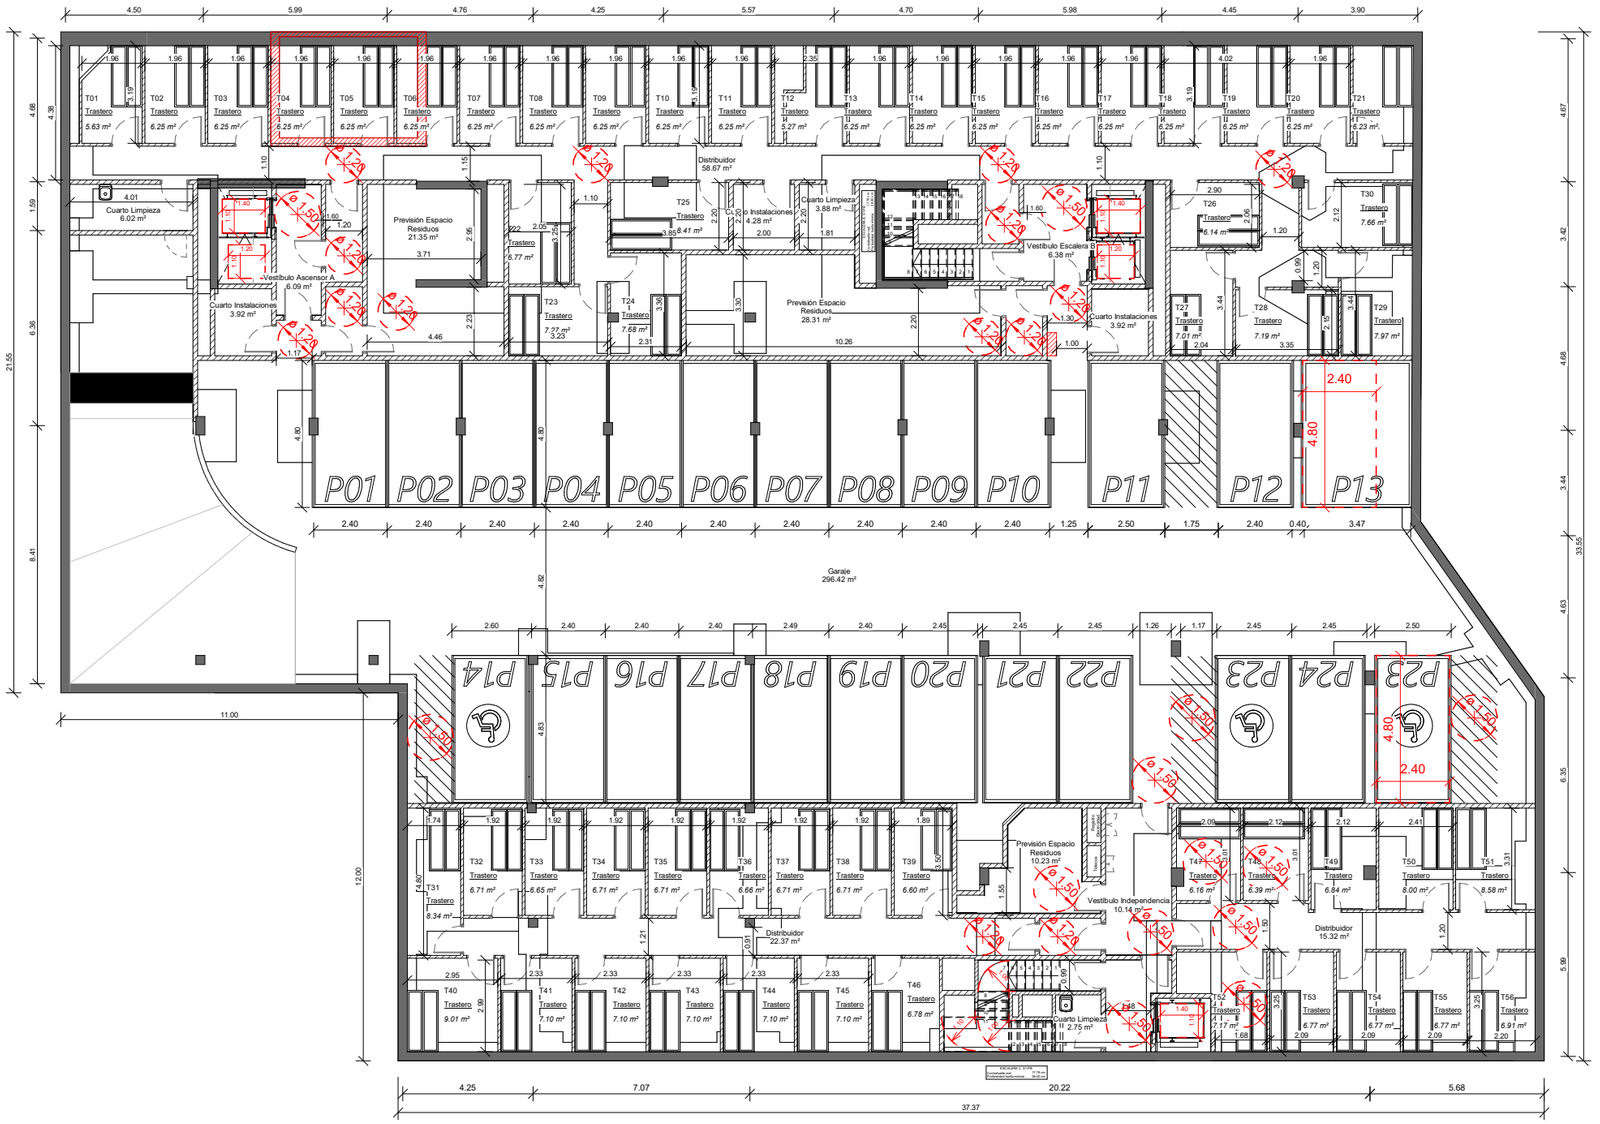

Se prohibe la utilización o reproducción, total o parcial, de la información y dibujos contenidos en este documento gráfico sin autorización expresa.
Fecha y hora de impresión: 19/06/2026 11:48:44

HMB LA MARINA P15

SITUACION:
CARRER CAL CISO, 44-48.I

PROYECTO Nº : 9819
FASE: AS BUILT

PLANO:
Planta Sótano

ESCALA A-1 1 : 100 *No. PLANO :* AR.02.12A
ESCALA A-3 1 : 200
DIBUJADO POR: ACC *REVISADO POR:* Verificador

ARCHIVO:
CLIENTE:
HABITATGE METRÒPOLIS BARCELONA, S.A.

TÉCNICOS:
ADEMA CANELA COMELLA, SLP
10615-1 OriolAdemà Alcover
14566-1, Alfons Canela Mercadé
25862-8, Javier Comella Gutiérrez

CALDERON - FOLCH STUDIO
32780-8, Pilar Calderon Martinez
32775 -1, Marc Folch Hernández

Nº Colegiado:

REVISIONES

Número de revisión	Fecha de revisión	Descripción de revisión
1	23/01/26	Modificación plazas minusválidos
2	19/06/2026	Modificación geometria Cuarto Residuos edif.C

COMENTARIOS:

ESCALA GRAFICA y
1 : 100
0 1 2 4 6m