

Col·legi d'Arquitectes de Catalunya
Hash: ex9dTqMXcoeisiy1v6+ato5XvrD=
Hash COAC: WdSbDSdo3ogUOMvdVjYwO6rp0=
Ref: COAC-2023001041-925888-01
Visat: 2023001041
Data: 02-10-2024


Projecte Bàsic I D'Execució
56 HABITATGES HPO I APARCAMENT A LA PARCEL·LA R16 DEL SECTOR LA
Emplaçament: Antonio Machado, S/N ,
Municipi: Sant Adrià De Besòs - 08930 Sector La Catalana R16
Arquitectes: AVILLA-ROYO, RAUL
FIGUEROLA TOMAS, CATERINA
BILBAO ESPAÑA, IBON

Clients: HABITATGE METRÒPOLIS BARCELONA SA

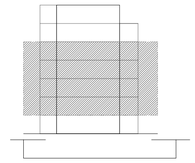

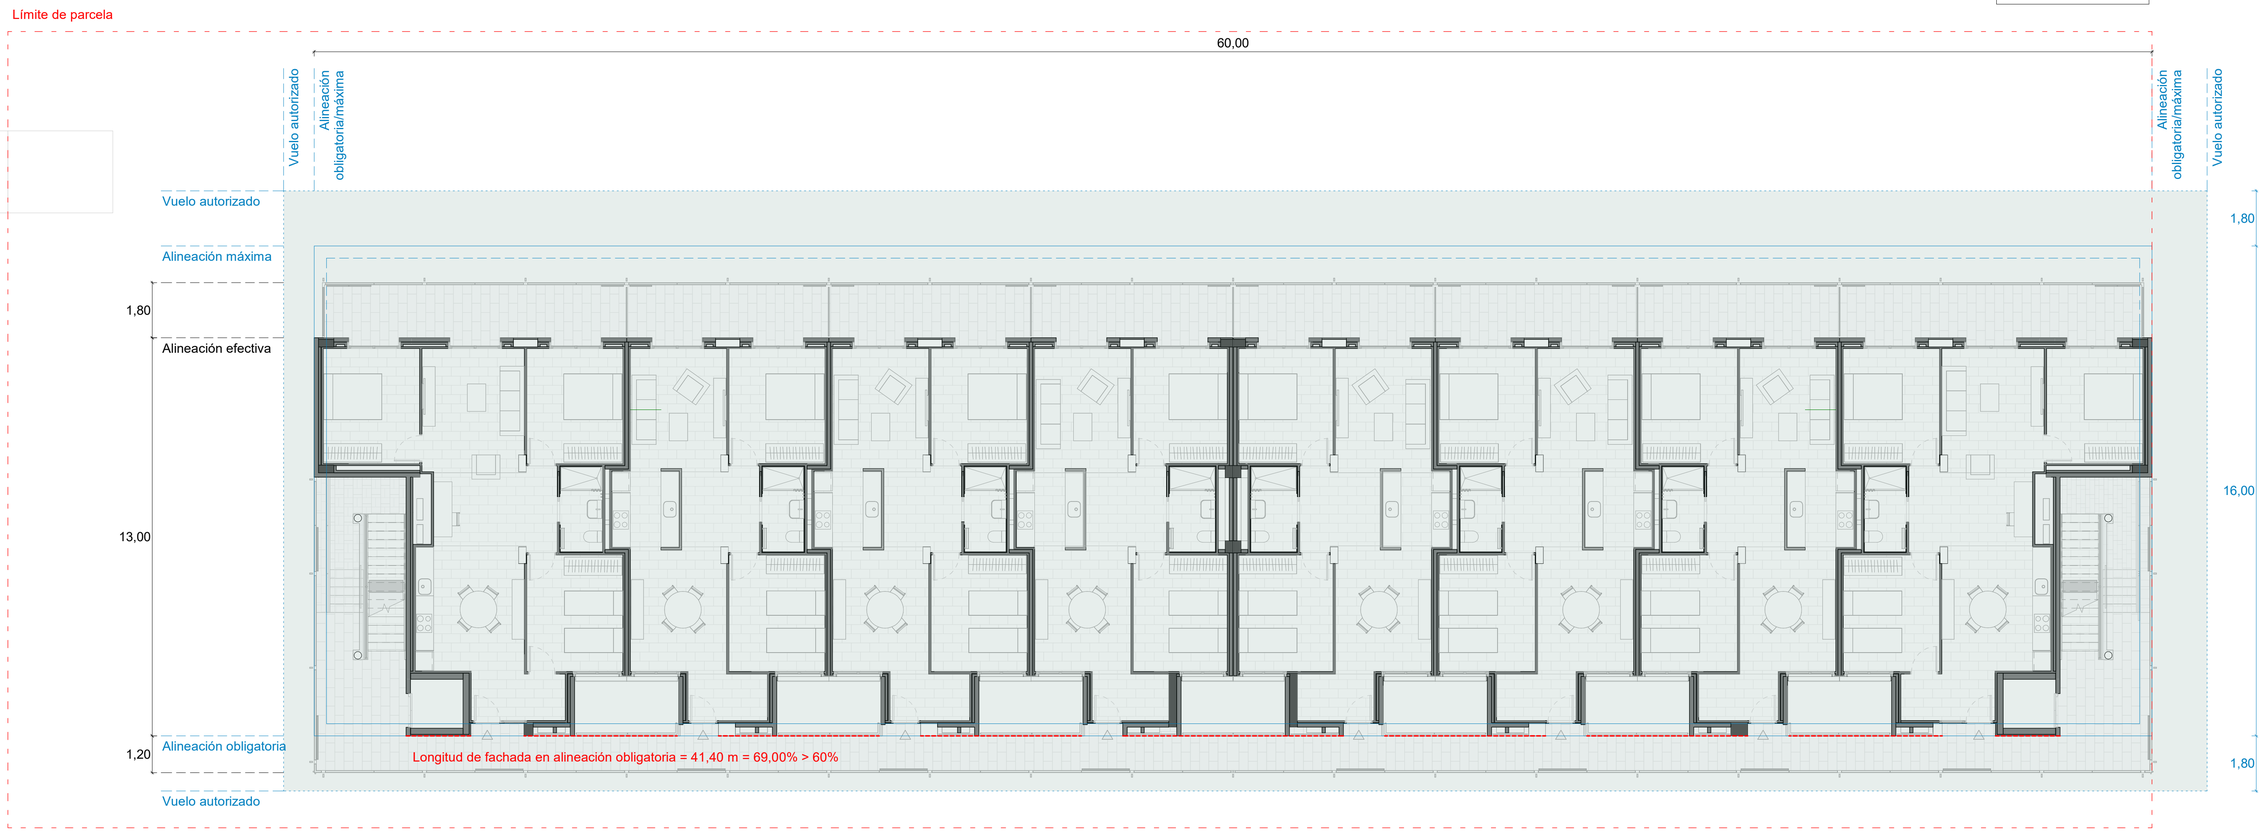

PLANTA TIPO P01-P05
e. 1 : 100

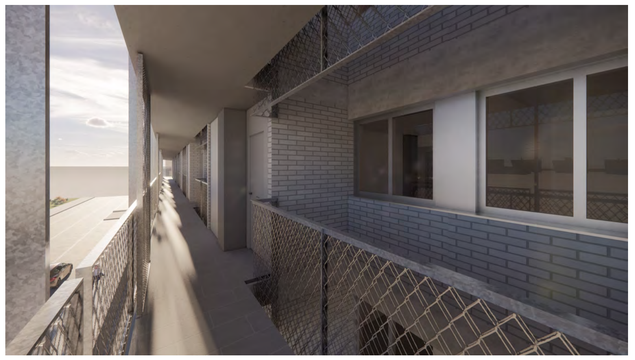

Zonas comunes, Pasarela entrada vivienda

Se prohíbe la utilización o reproducción, total o parcial, de la información y dibujos contenidos en este documento gráfico sin autorización expresa. Fecha y hora de impresión: 18/07/2024 17:54:32

9825-A-CATALANA R16

56 VIVIENDAS Y APARCAMIENTO SECTOR LA CATALANA-R16

SITUACION:
PASSEIG D'ANTONIO MACHADO 61-71, 08930, SANT ADRIÁ DE BESÒS, BARCELONA

PROYECTO Nº : 9825-A
FASE: Proyecto Básico y de Ejecución
PLANO: **Alineación - Planta Tipo (P01/P05)**

ESCALA A-1 Como se indica
ESCALA A-3
No. PLANO : AR.01.06
DIBUJADO POR: Aurelio Núñez Soler
REVISADO POR: BMO
ARCHIVO:

CLIENTE:
Habitatge Metròpolis Barcelona
HABITATGE METROPOLIS BARCELONA S.A.

TÉCNICOS:
IBON BILBAO, CATERINA
FIGUEROLA, RAÚL
AVILLA-ROYO, Arquitectos

Nº Colegiado: 37285-4, 29000-9, 72730-1

REVISIONES:
Número de revisión | Fecha de revisión | Descripción de revisión

COMENTARIOS:

ESCALA GRAFICA y ORIENTACION :
Como se indica
0 2 5 m
esc: 1/100